




平面図 S = 1 / 5 0

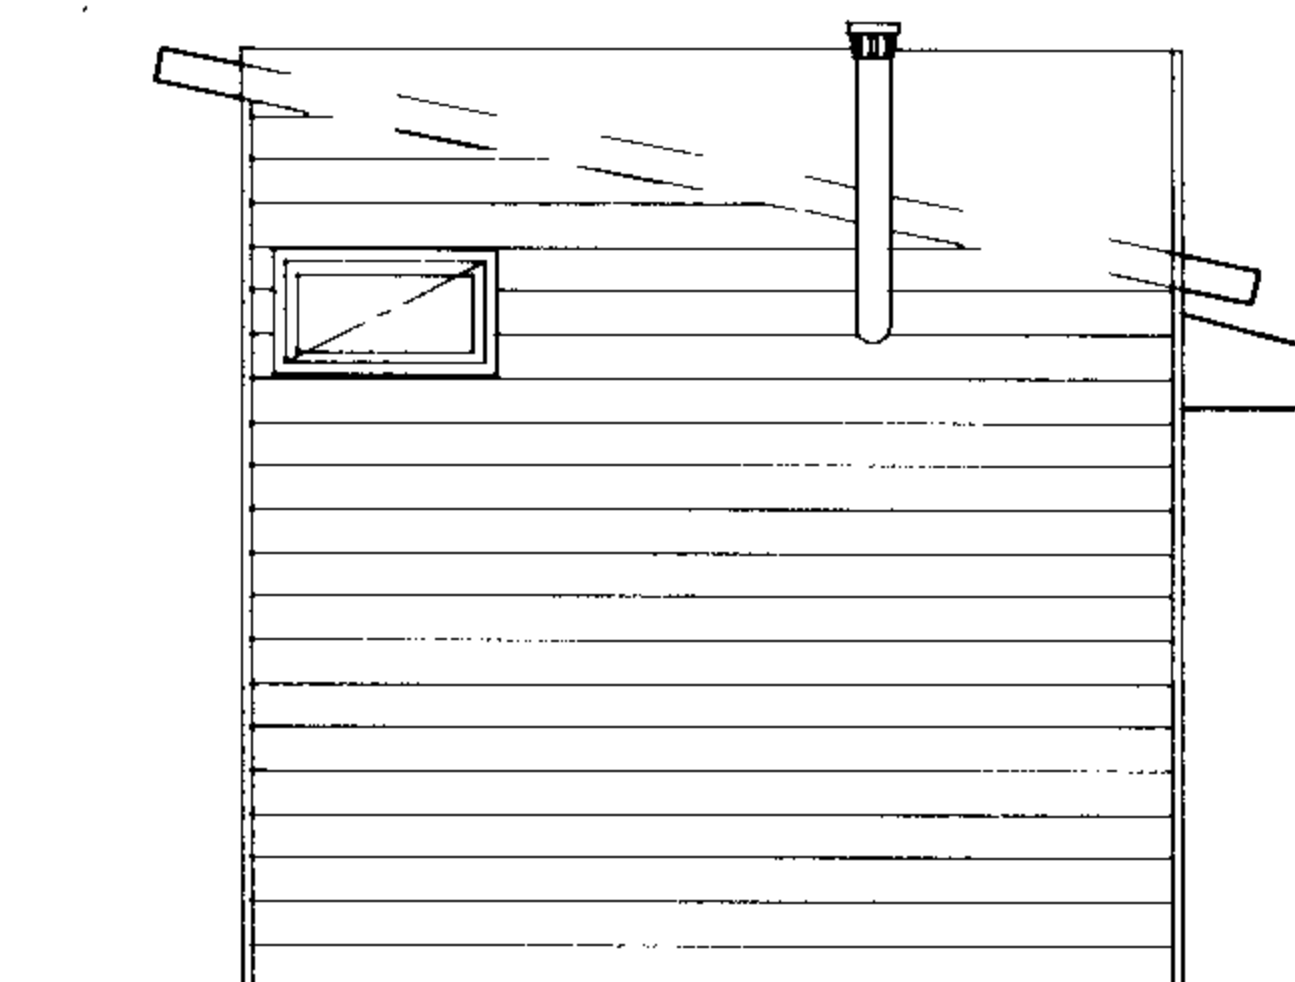


立面図 S = 1 / 5 0

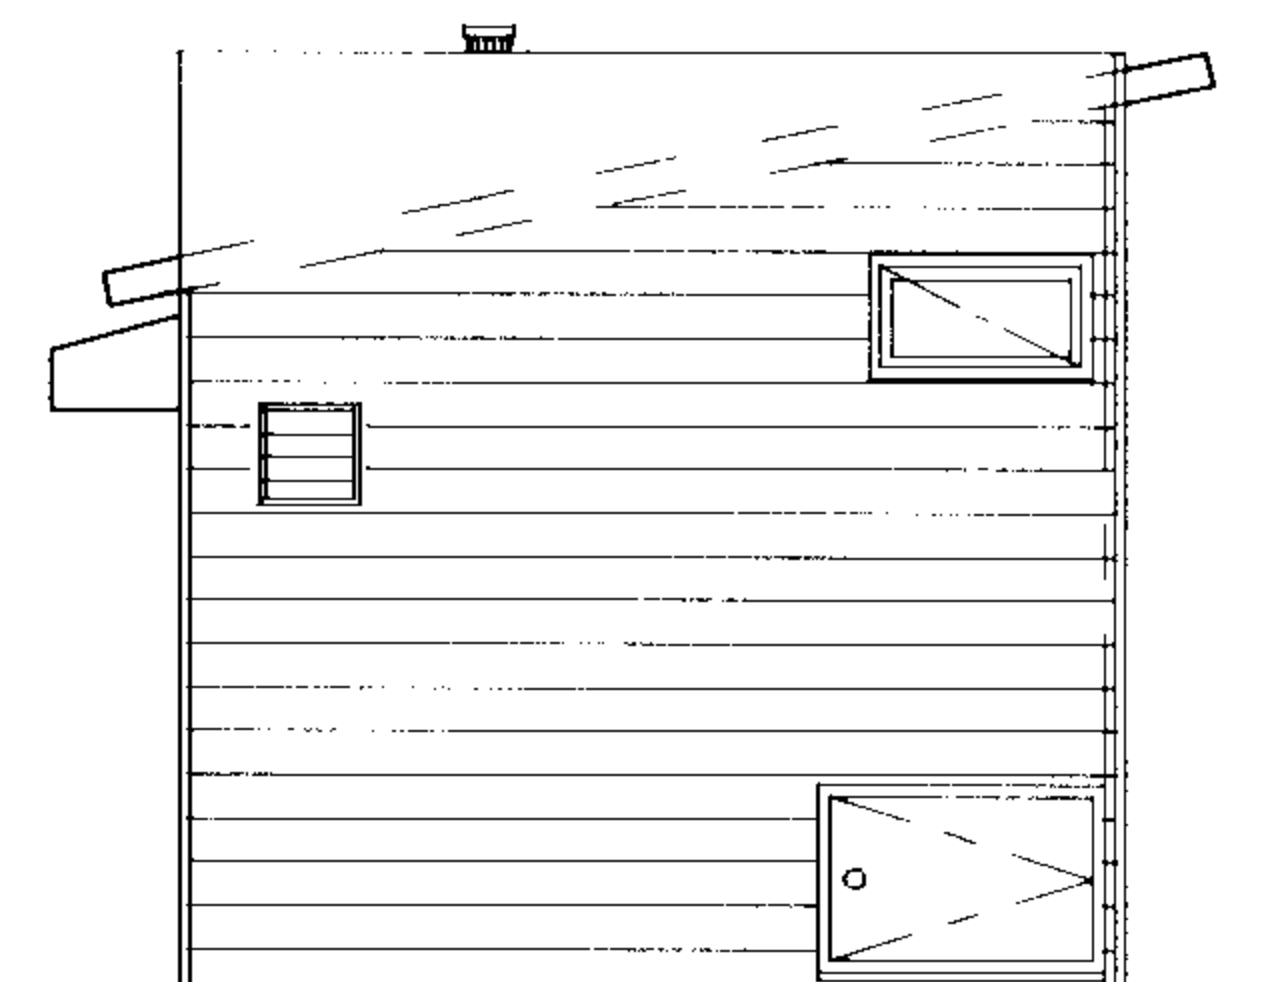


立面図 S = 1 / 5 0

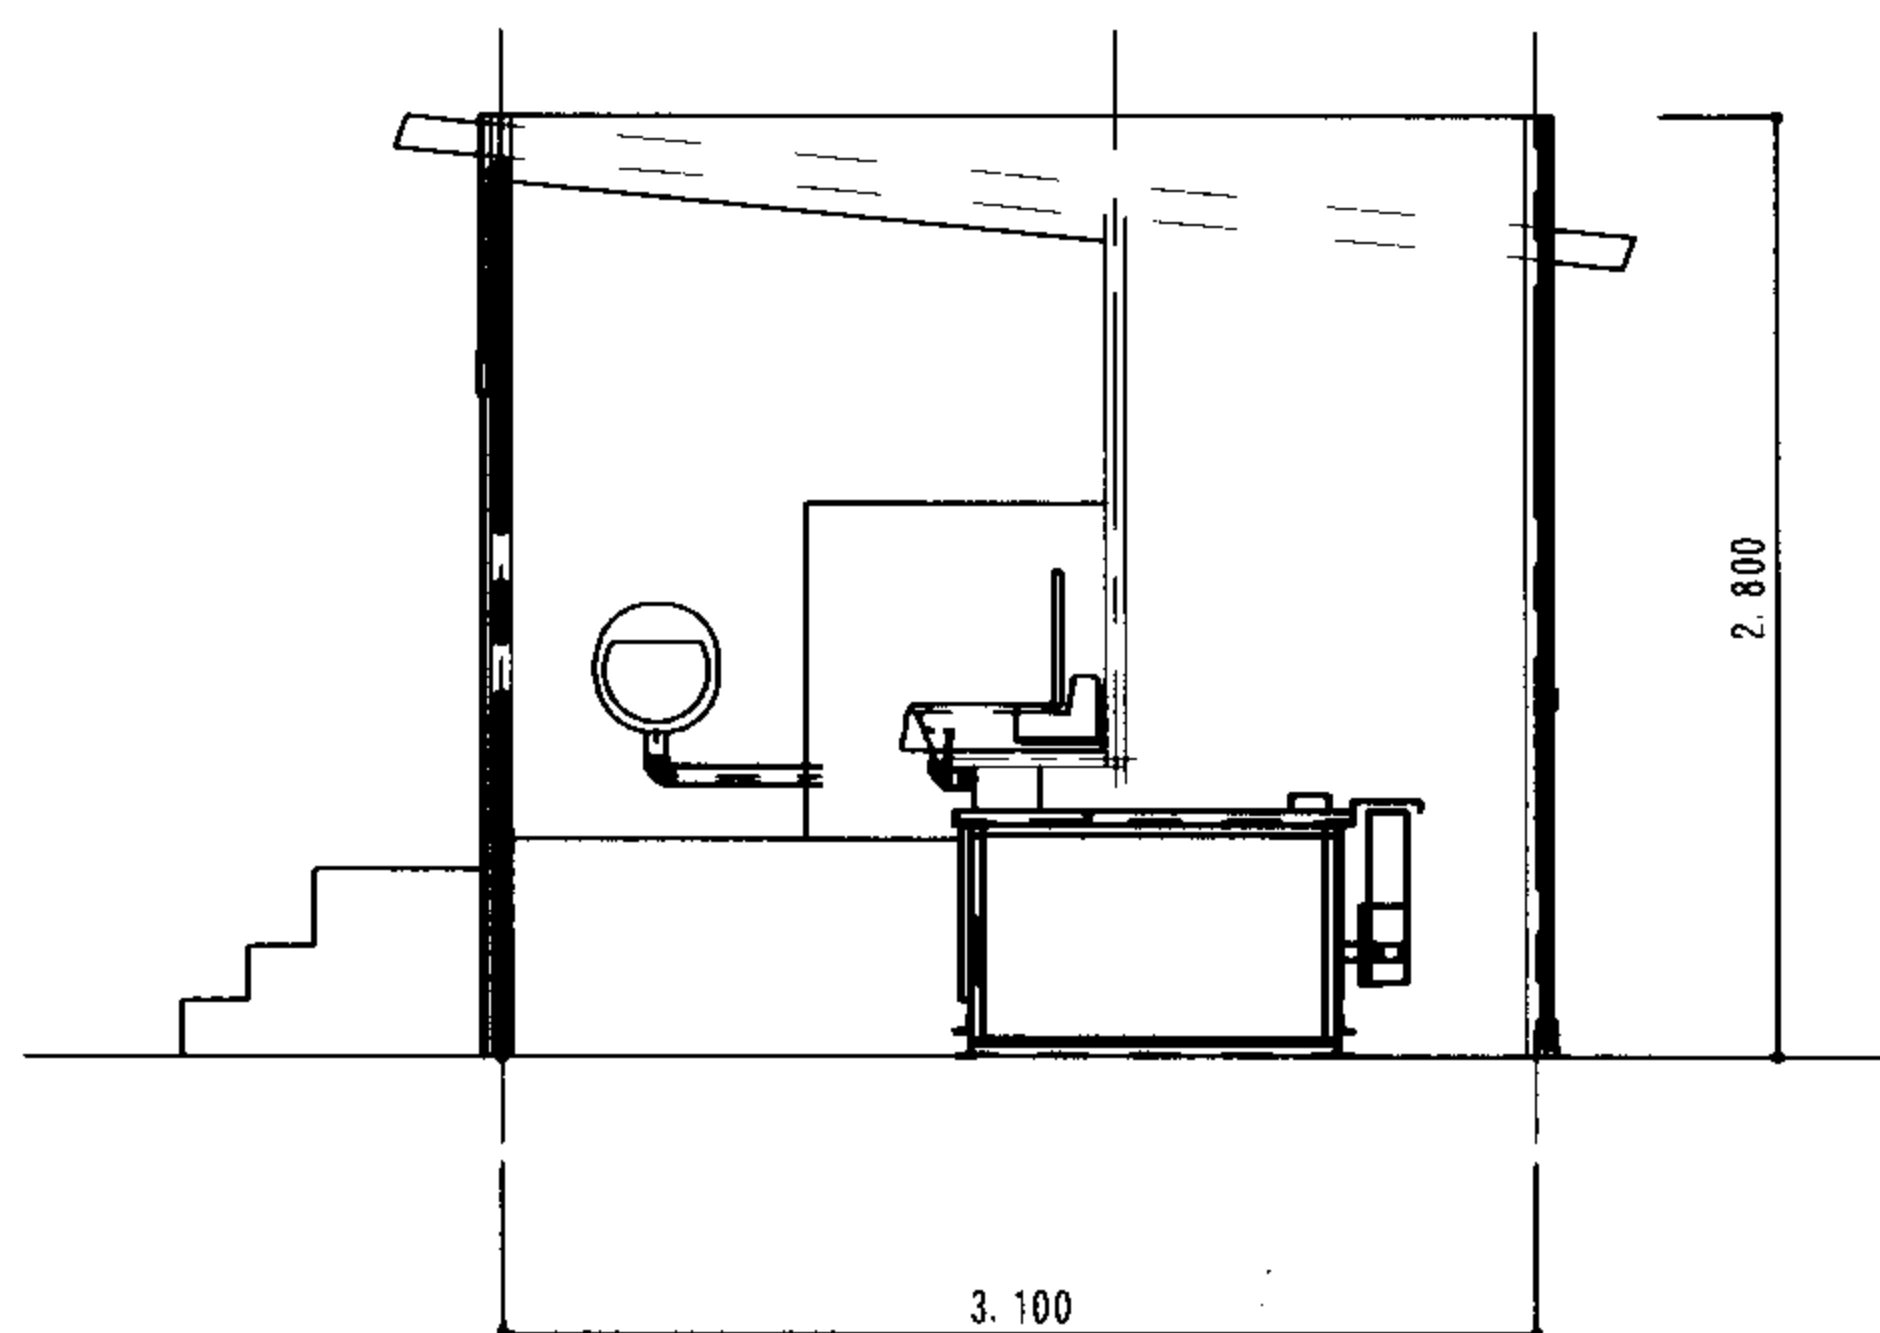

断面図 S = 1 / 5 0

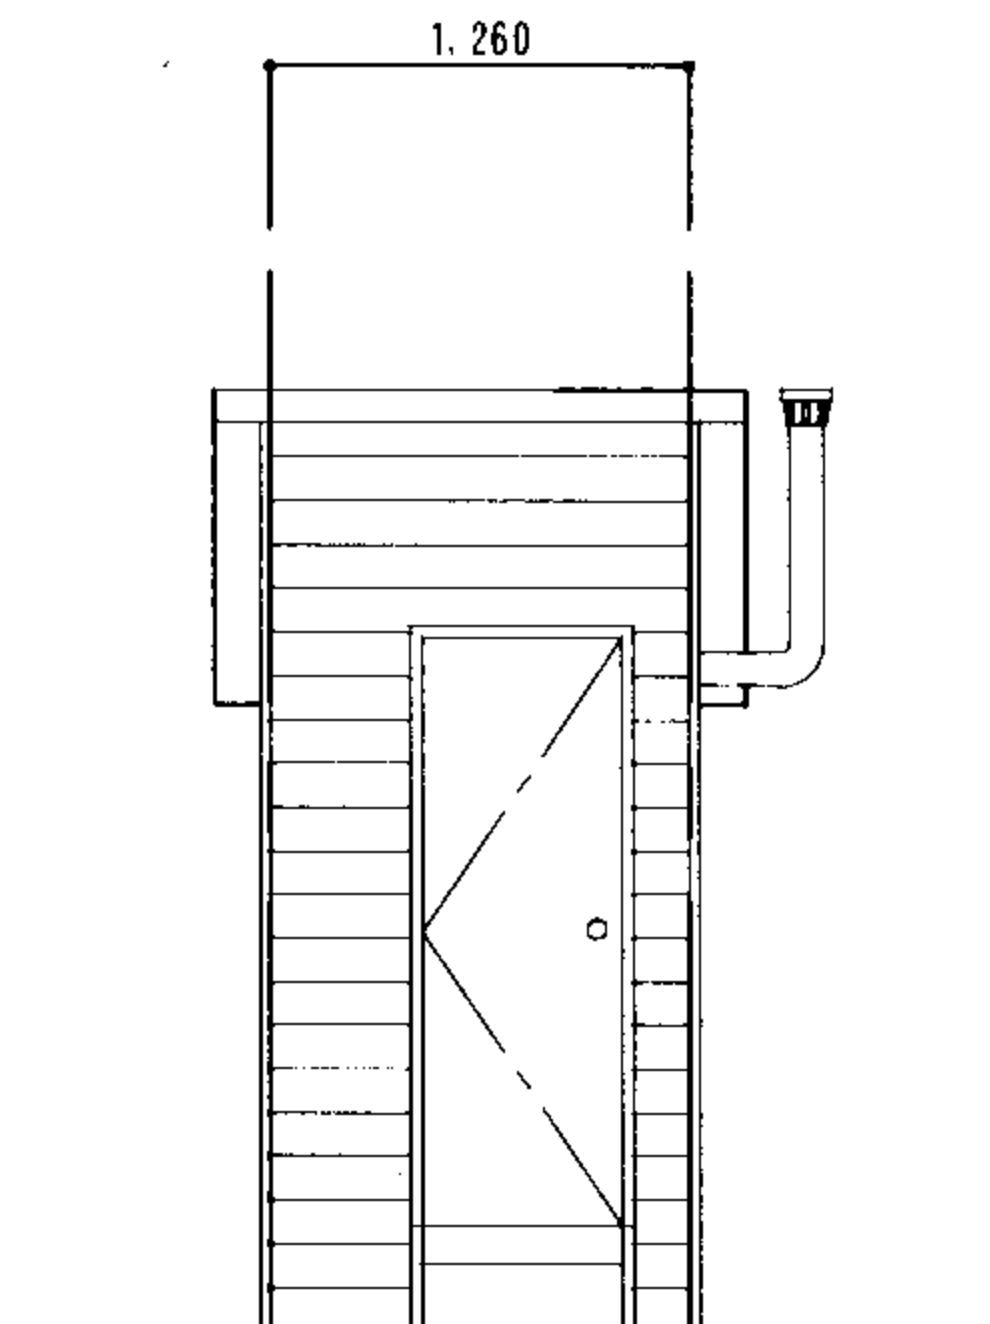

立面図 S = 1 / 5 0

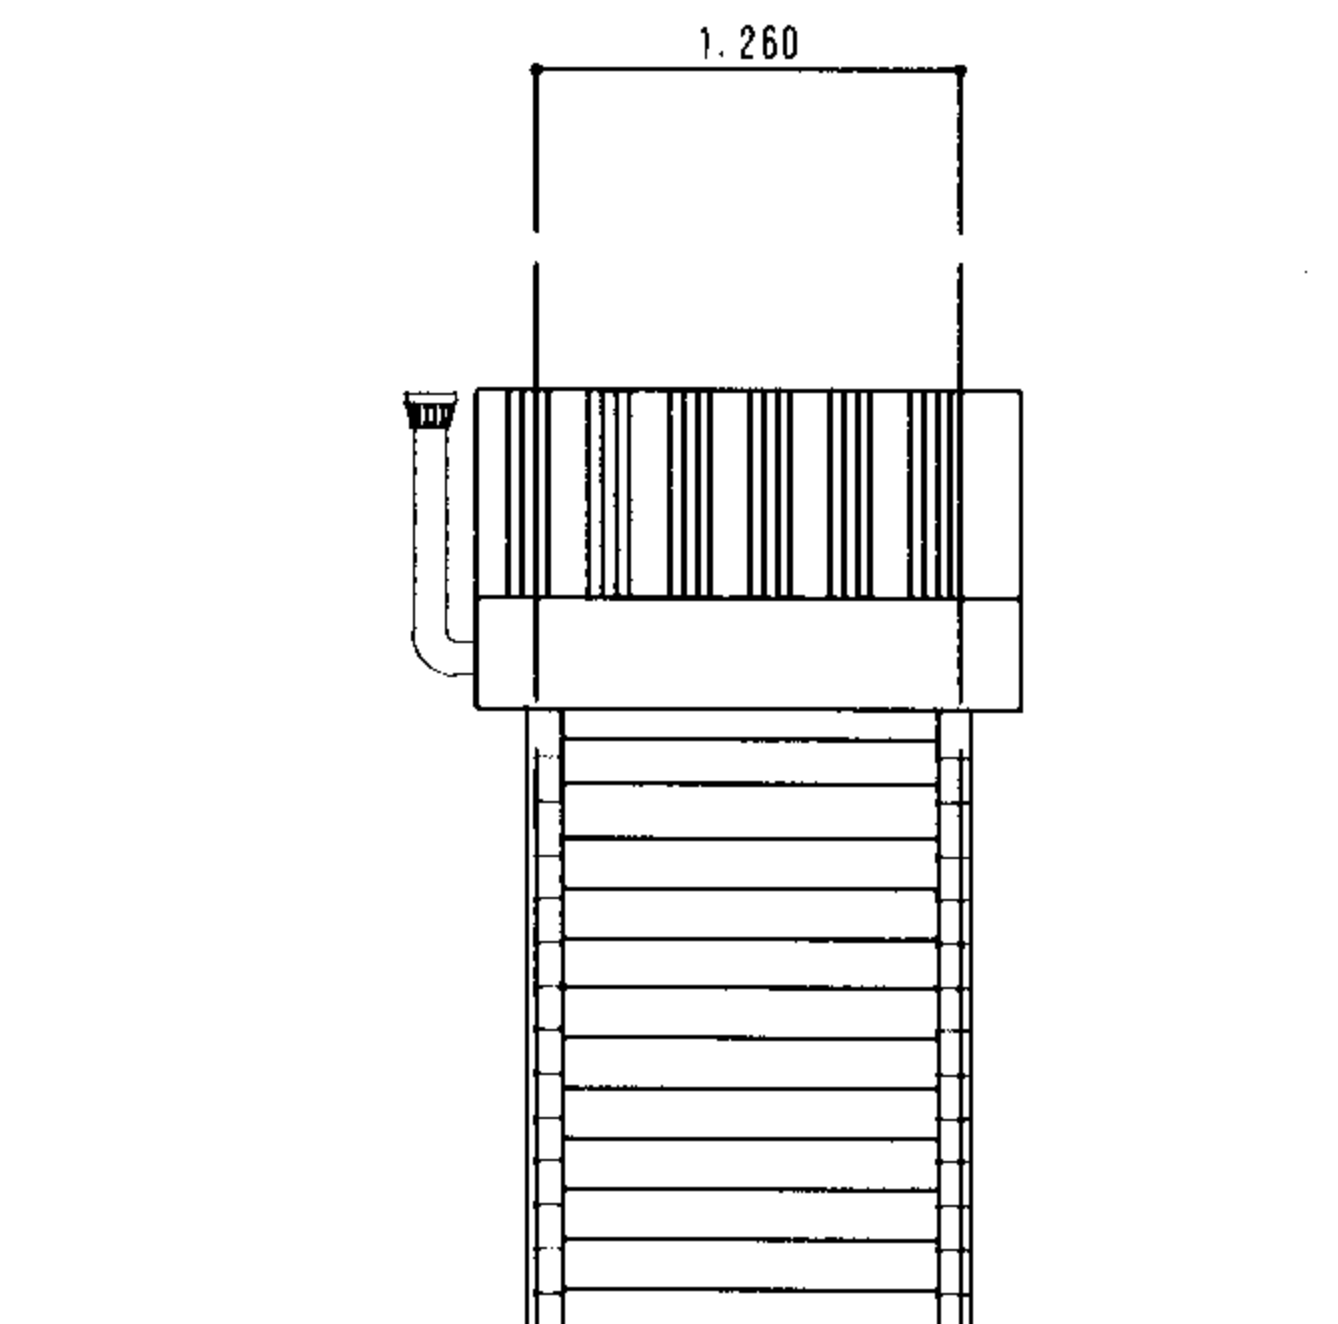

立面図 S = 1 / 5 0

仕様書	MKS-2 (1260*3100*2800)
構造	鉄骨フレーム構造・鎖止め
屋根	カラー鉄板瓦葺き 0.45mm
外壁	パイン材ログ加工 厚36・キシラデコール塗装
内壁	パイン羽目板 厚12mm
天井	杉羽目板 厚12mm
建具	アルミドア (ロンカラーフラッシュドアH-08-20FA) アルミサッシ (横すべり出し窓06003*2) スチール点検口450 軽量バランスシャッターKE6型カラー鋼板0.5mm
C.P.	
器具	セパレート便器・小便器

名称	MDBR-MKS2-M型 (収納段型)					OP	R-21	縮尺	作成者	Machida	訂正	指示者				
図面名	平面図・立面図・断面図					SP	FWP				HWR	JSS	SBS	し尿タンク	発電機	M型1台
大央電設工業株式会社											②	月 日				
大央電設工業株式会社											③	月 日				
大央電設工業株式会社											④	月 日				
大央電設工業株式会社											⑤	月 日				