



2.950
① 立面図 S=1/50

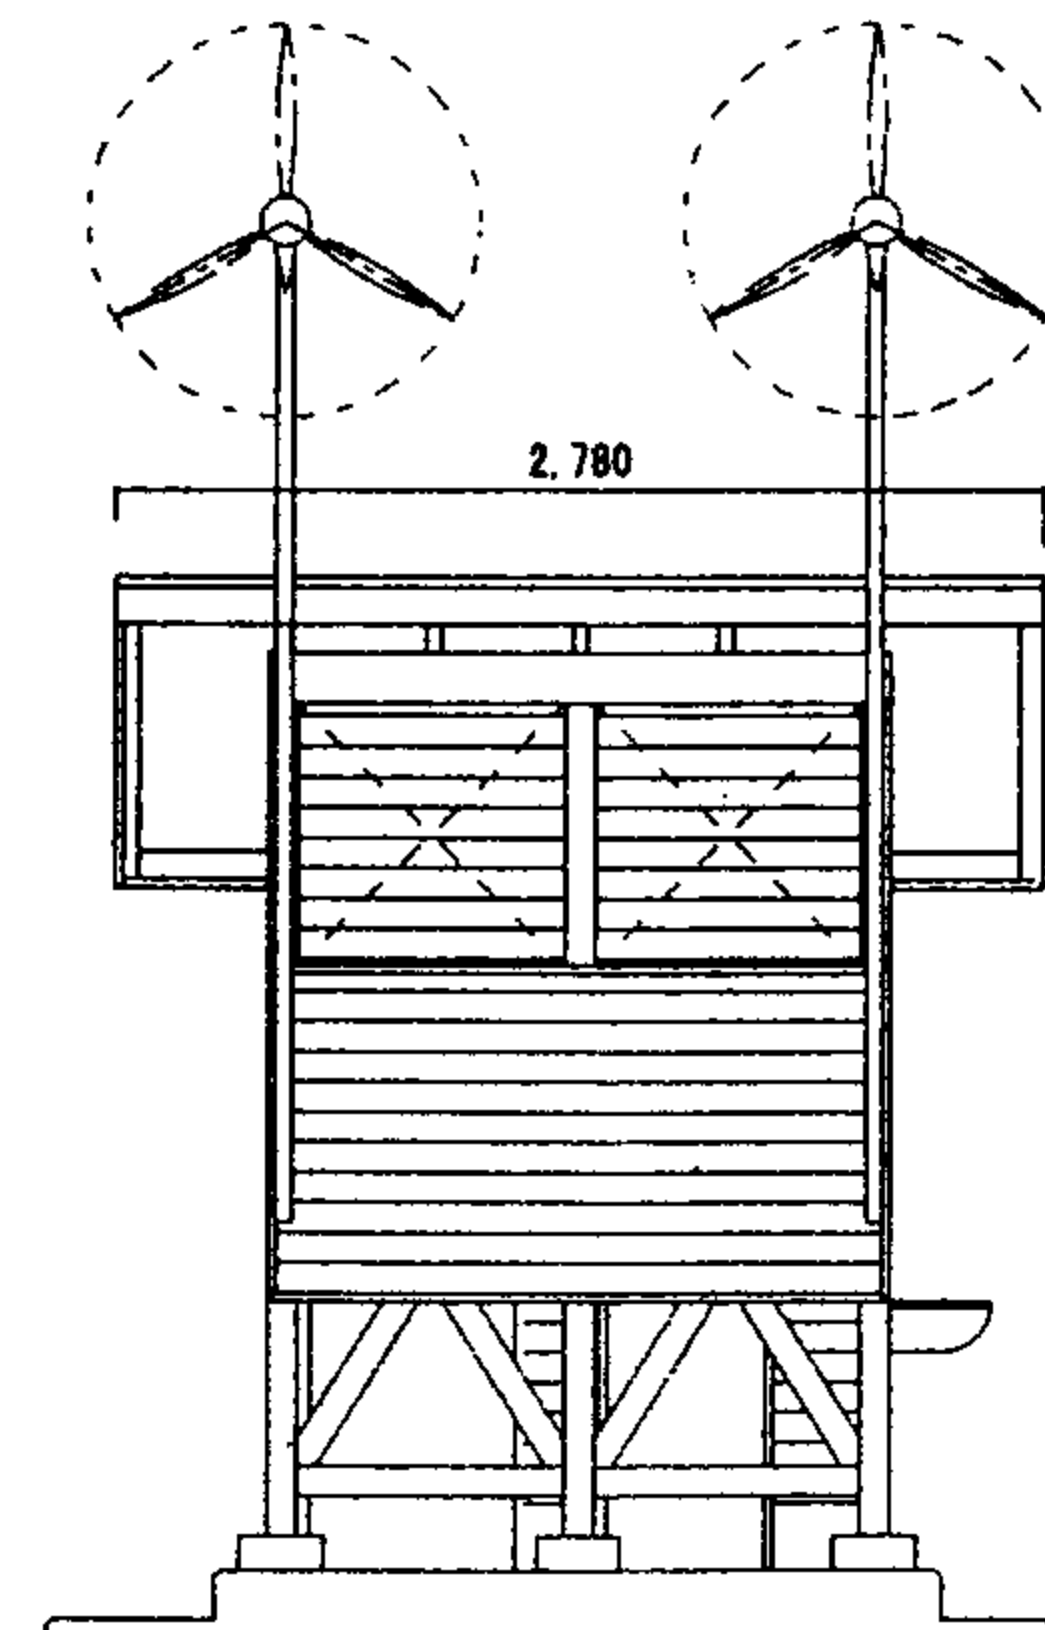

1.780
② 立面図 S=1/50

③ 立面図 S=1/50

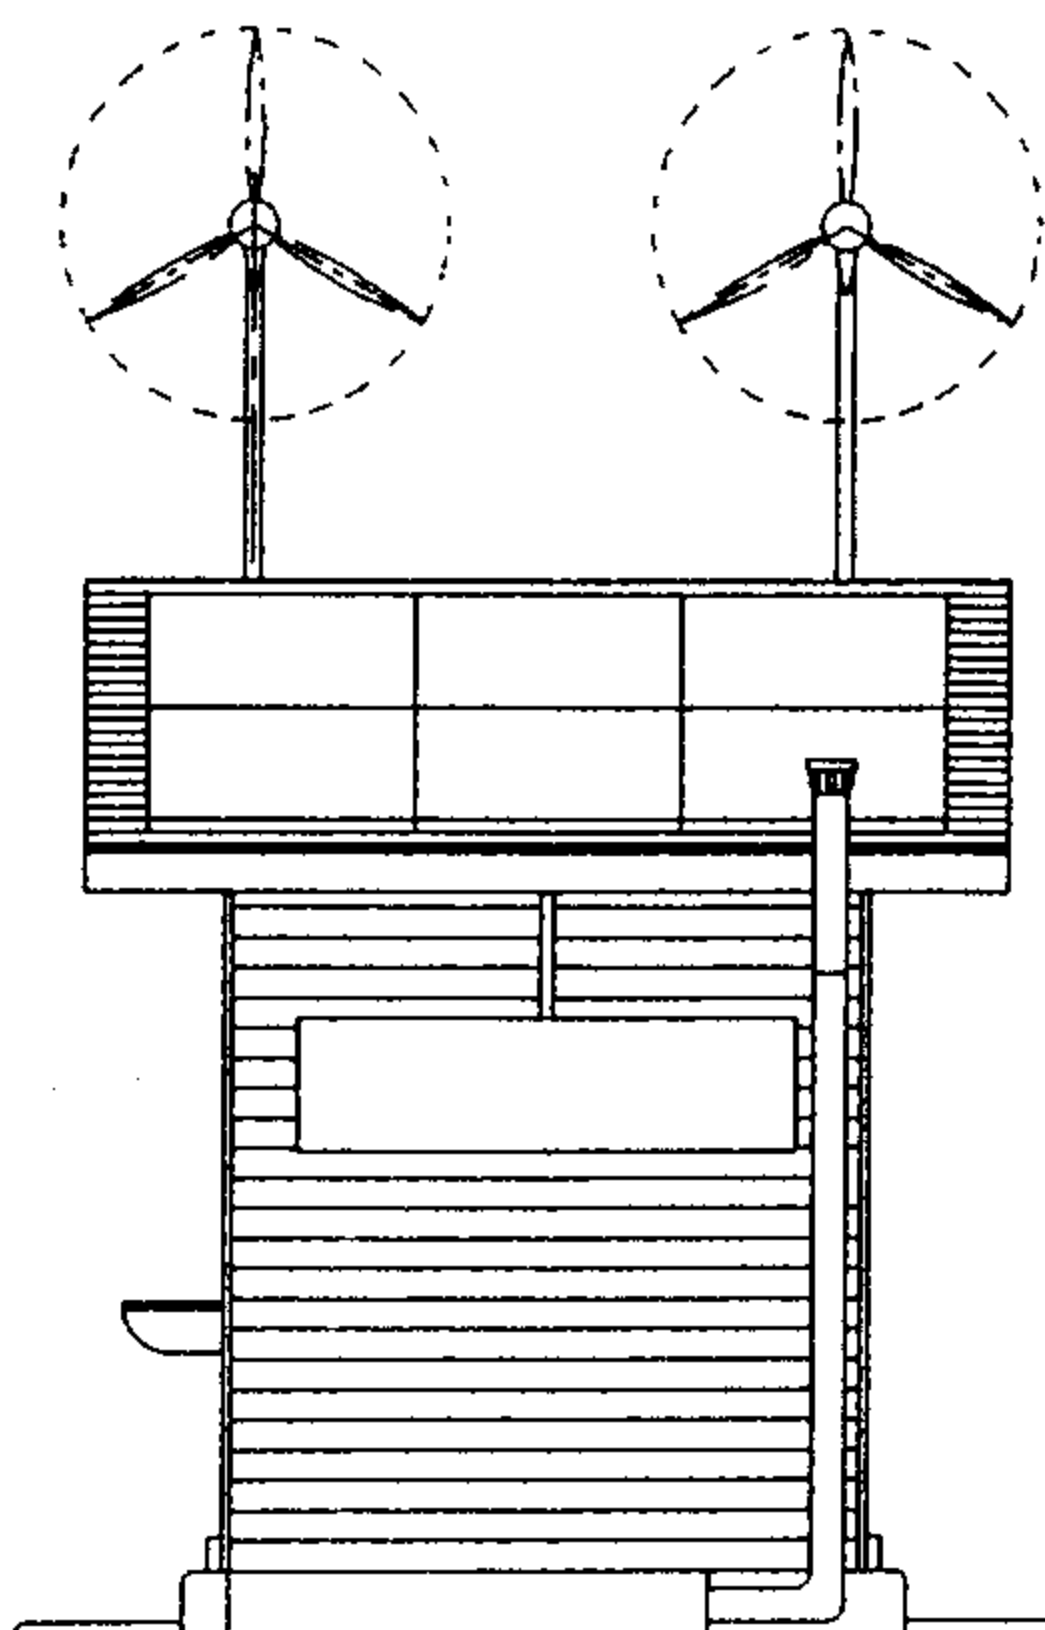

1.780
④ 立面図 S=1/50

名称	バイオR21 ディバー J1		型一	縮尺	作業者	訂正	指示者
	SP	OP FWP					HWR
図面名	大央電設工業株式会社		縮尺	作業者	図面番号	訂正	指示者
							② 月 日
工事責任者チェック						訂正	指示者
							③ 月 日
						訂正	指示者
							④ 月 日
						訂正	指示者
							⑤ 月 日