




立面図 S = 1 / 5 0

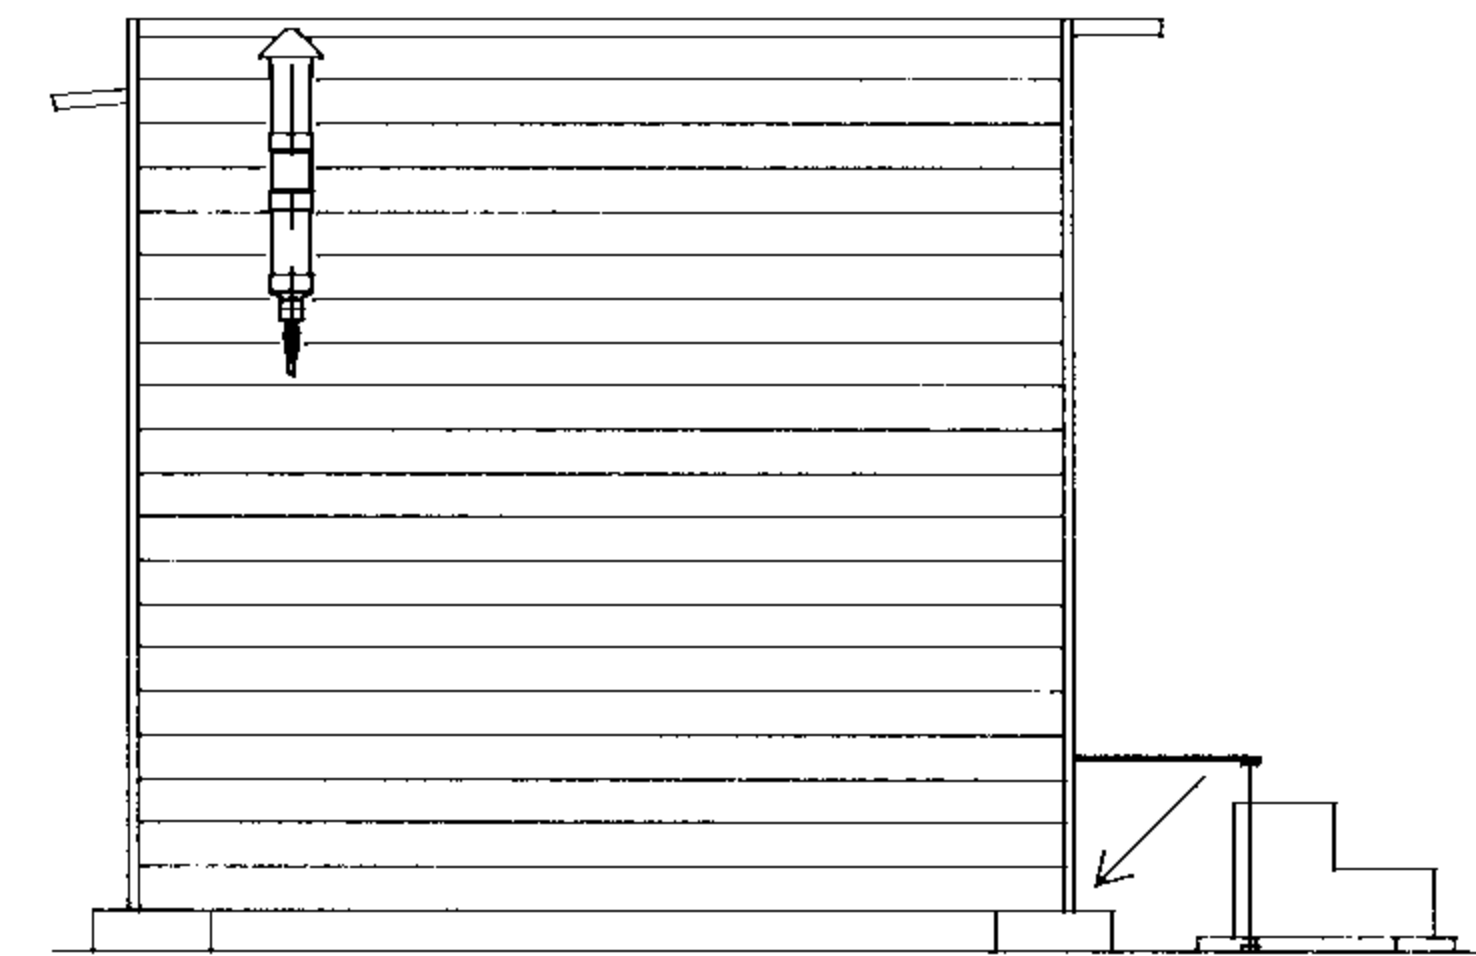

立面図 S = 1 / 5 0

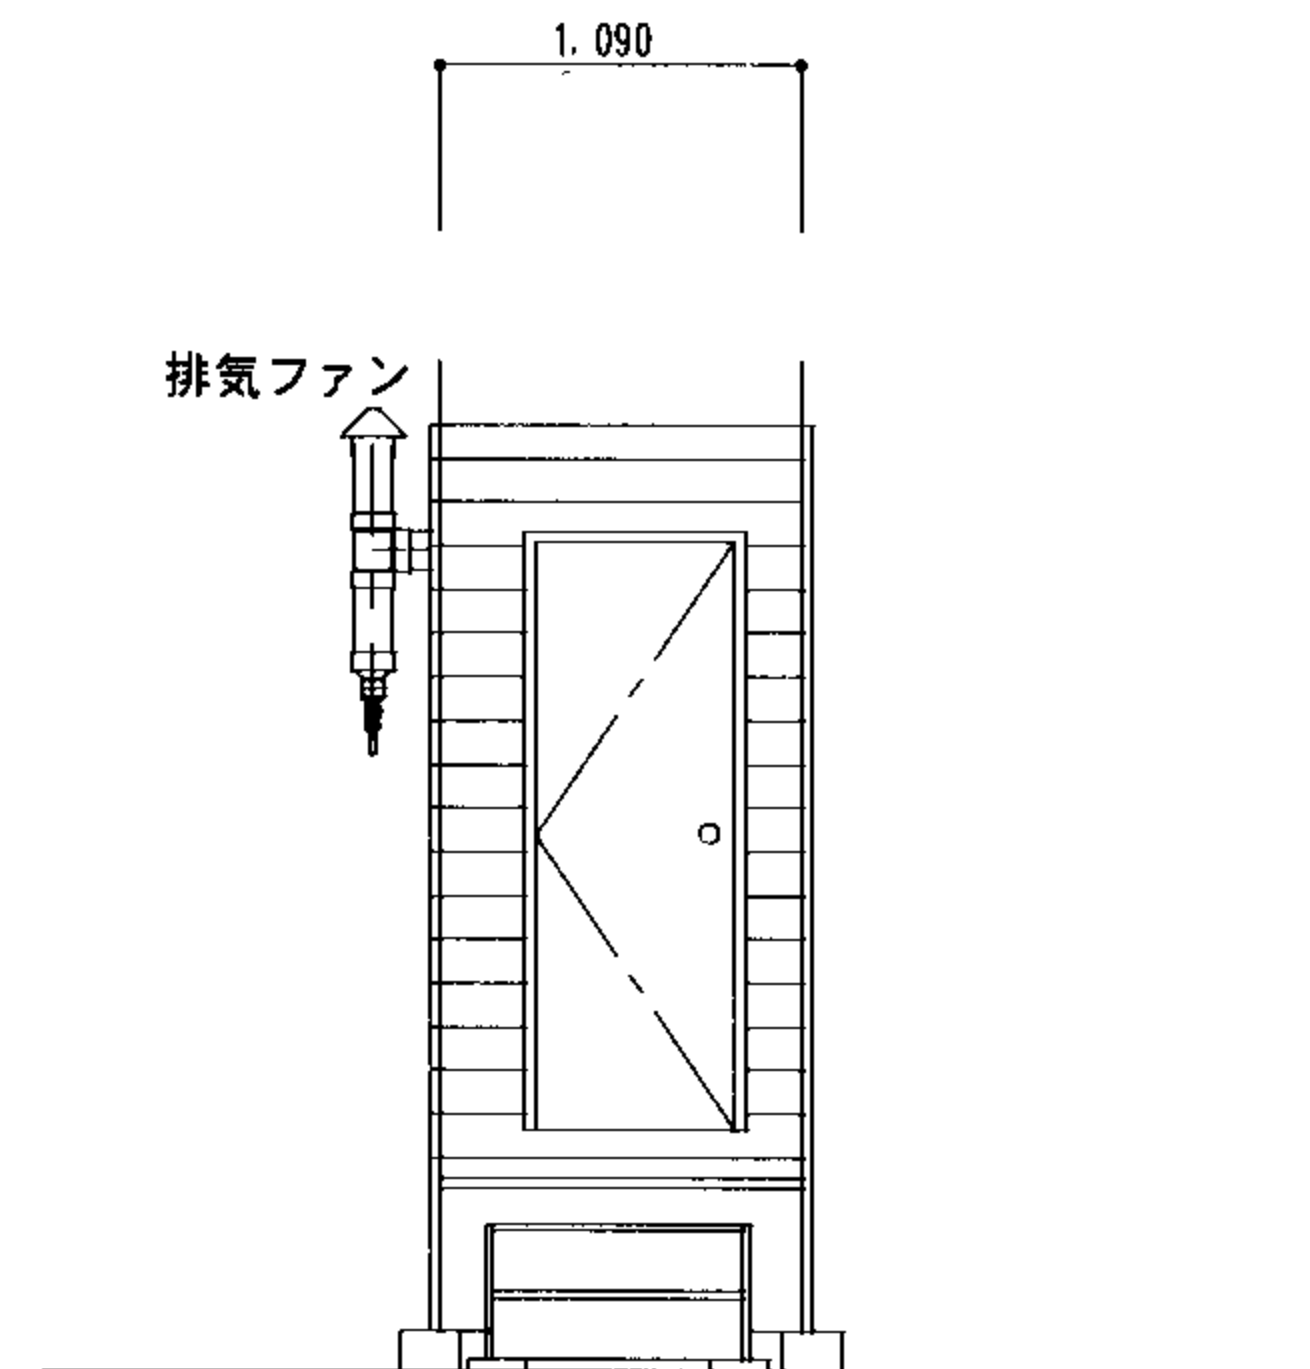

立面図 S = 1 / 5 0

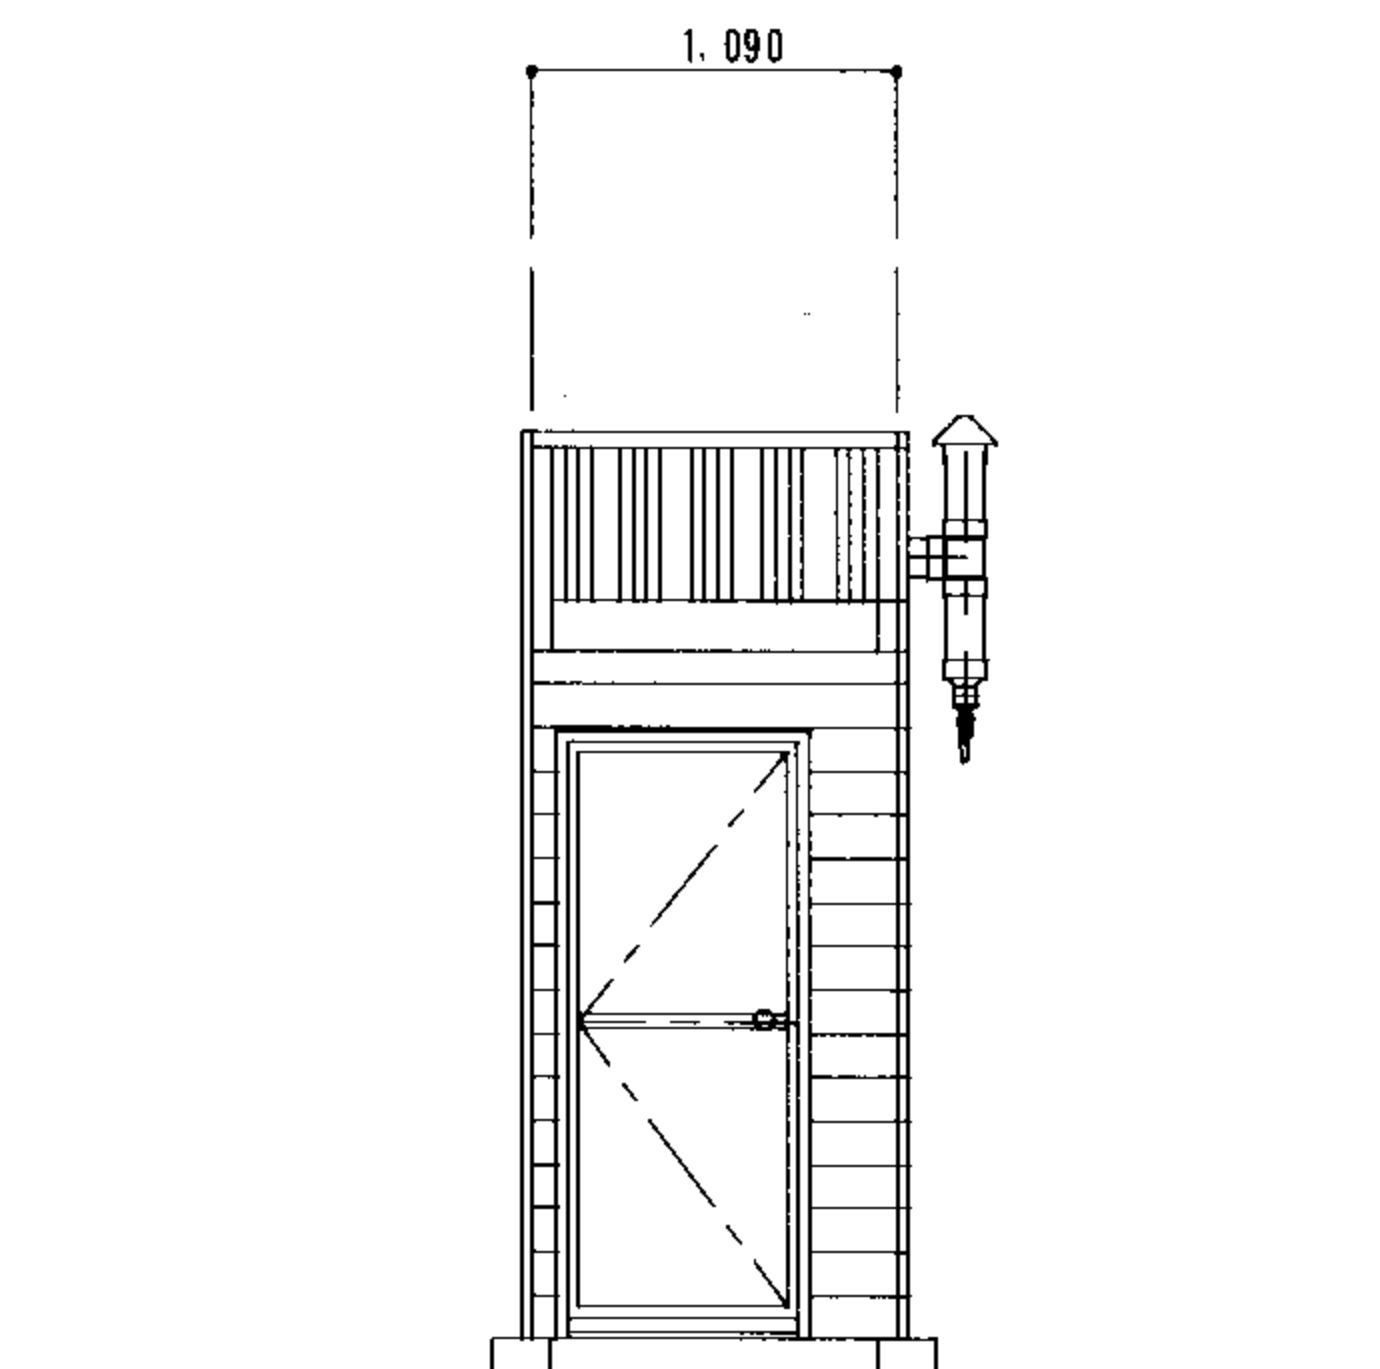

立面図 S = 1 / 5 0

仕様書	MKS-2 (1260*3100*2800)
構造	鉄骨フレーム構造・錆止め
屋根	カラー鉄板瓦葺き 0.45mm
外壁	パイン材ログ加工 厚36・キシラデコール塗装
内壁	パイン羽目板 厚12mm
天井	杉羽目板 厚12mm
建具	アルミドア (ロンカラーフラッシュドアH-08-20FA)
	アルミサッシ (横すべり出し窓06003*2)
	スチール点検口450
	軽量バランスシャッターKE6型カラー鋼板0.5mm
Q.P.	
器具	

名 称	MDBR-MKS1		OP				R-21		縮尺	作成者	訂正	指示者	
	SP	FWP	HWR	JSS	SBS	し尿タンク	発電機	L型1台				①	月
図面名	セパレート公衆トイレ (大-1・小-1) 災害対策仕様							縮尺	作成者	図面番号	②	月	日
											S = 1 / 5 0	③	月
大央電設工業株式会社										④	月	日	
										⑤	月	日	

工事責任者チェック

印