
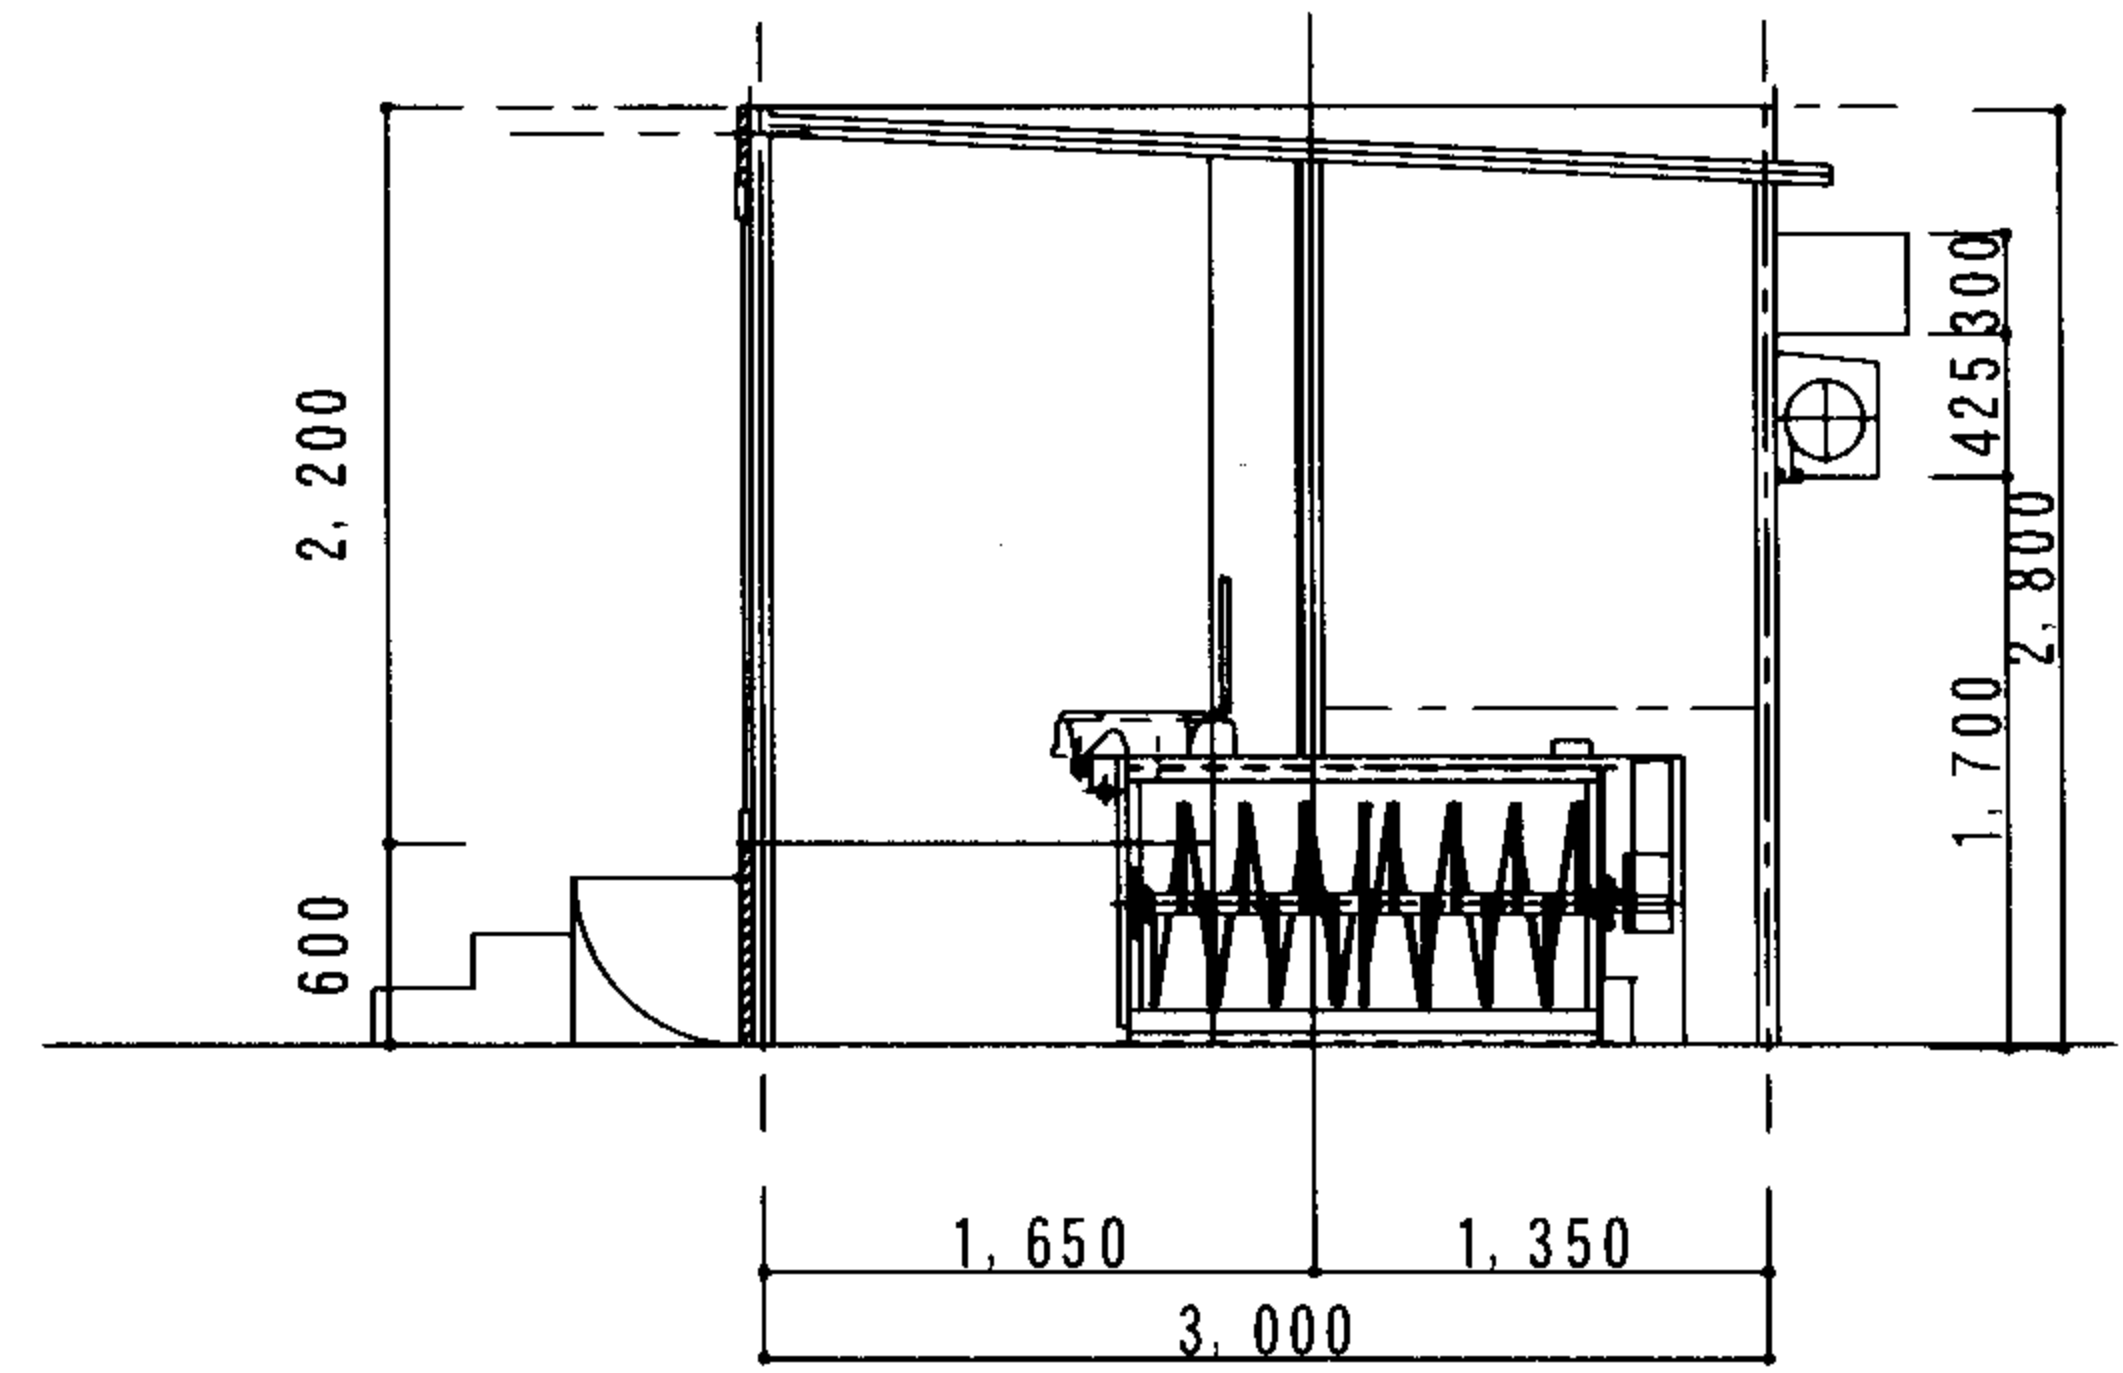


仕様書	MKY-1 (1800*3000*2800)
構造	鉄骨フレーム構造・錆止め
屋根	カラー鉄板瓦葺き 0.45mm
外壁	パイン材ログ加工 厚36・キシラデコール塗装
内壁	パイン羽目板 厚12mm
天井	杉羽目板 厚12mm
建具	アルミドア (ロンカラーフラッシュドアH-08-20FA)
	アルミサッシ (横すべり出し窓06003*2)
	スチール点検口450
	軽量バランスシャッターKE6型カラー鋼板0.5mm
O.P.	し尿タンク300
	雨水手洗いタンク (SUS1.5 300*400*1500 150L)
器具	セパレート便器・小便器・手洗器

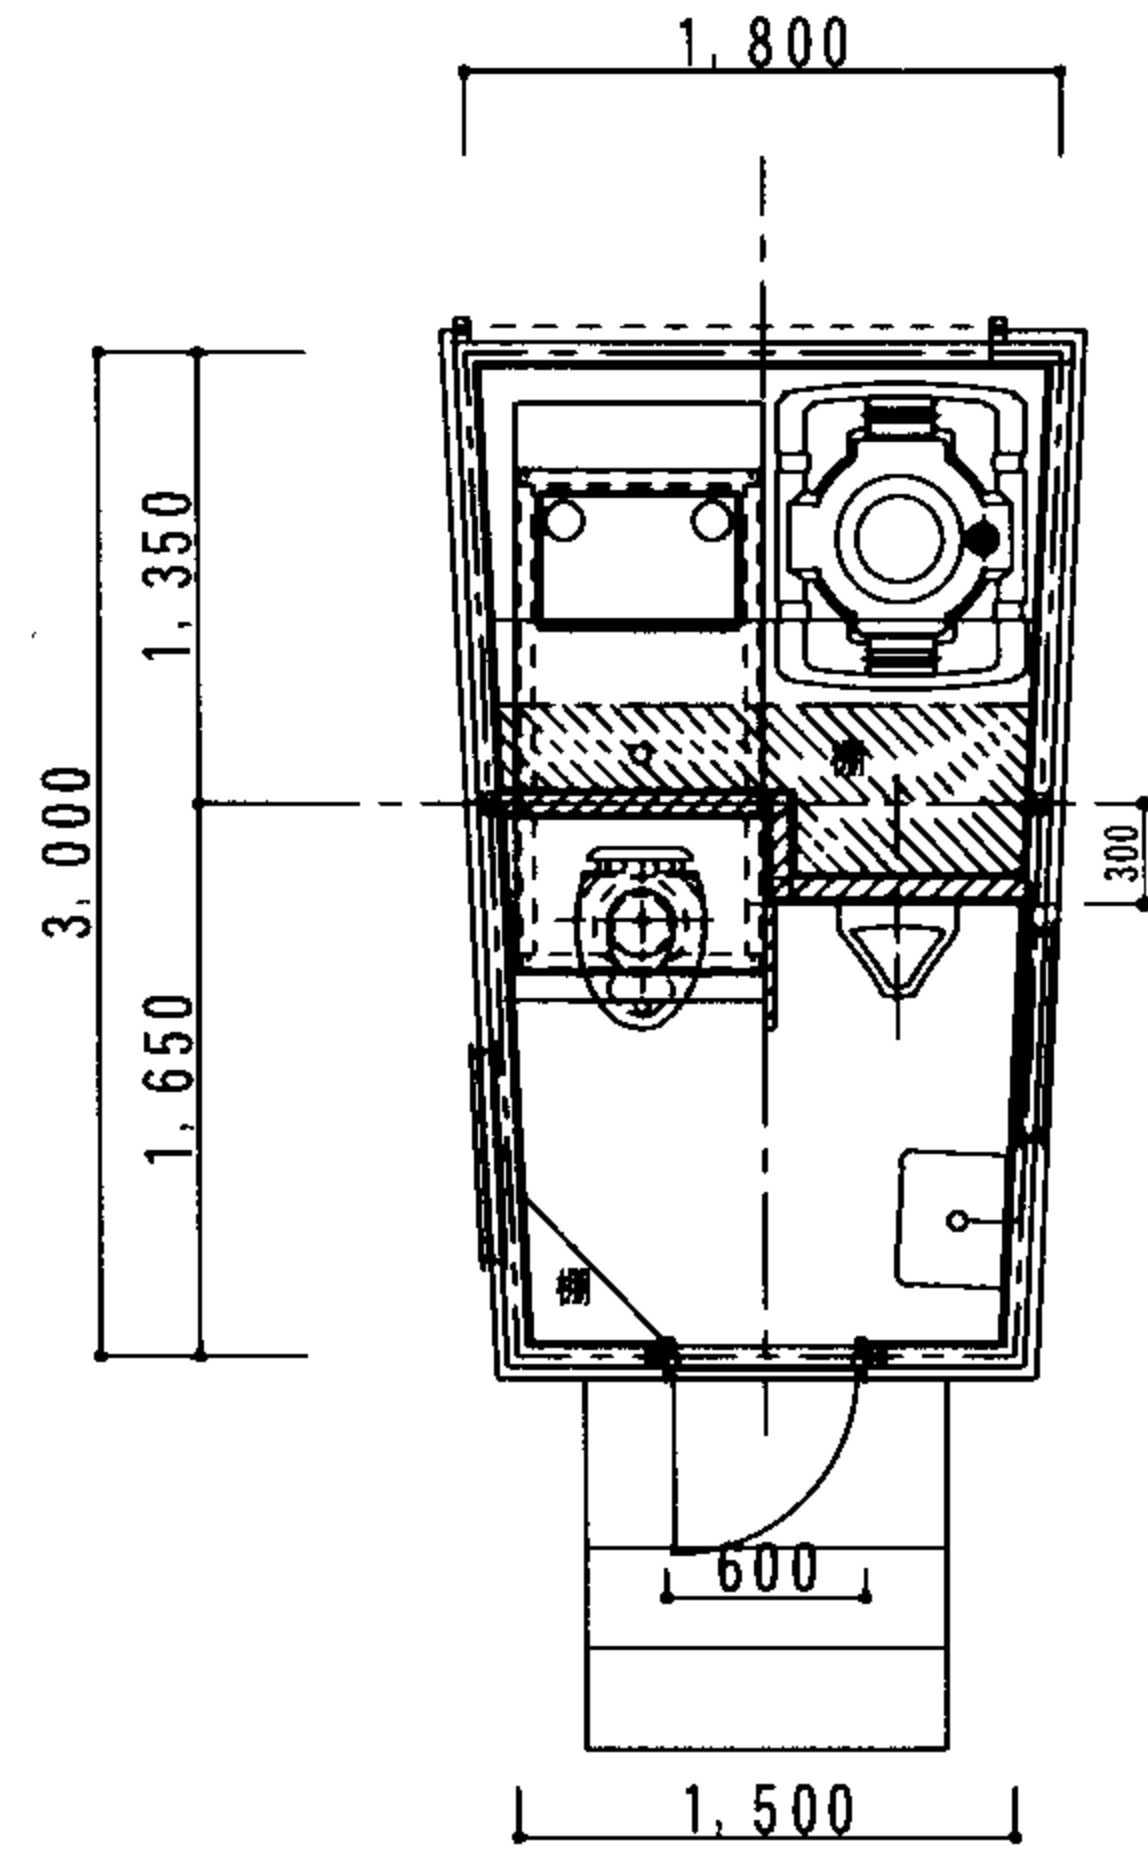

MDBR-MKY2

名称	MDBR-MKY-2		SP	FWP	HWR	JSS	OP	SBS	し尿タンク	発電機	R=2.1	縮尺	作成者	作図者	図面番号	トイレハウス	検査印
	図面名	セパレート公衆トイレ(大-1) 災害対策仕様														S=1/50	
工事責任者チェック																試験調整	検査印