




外 観 図

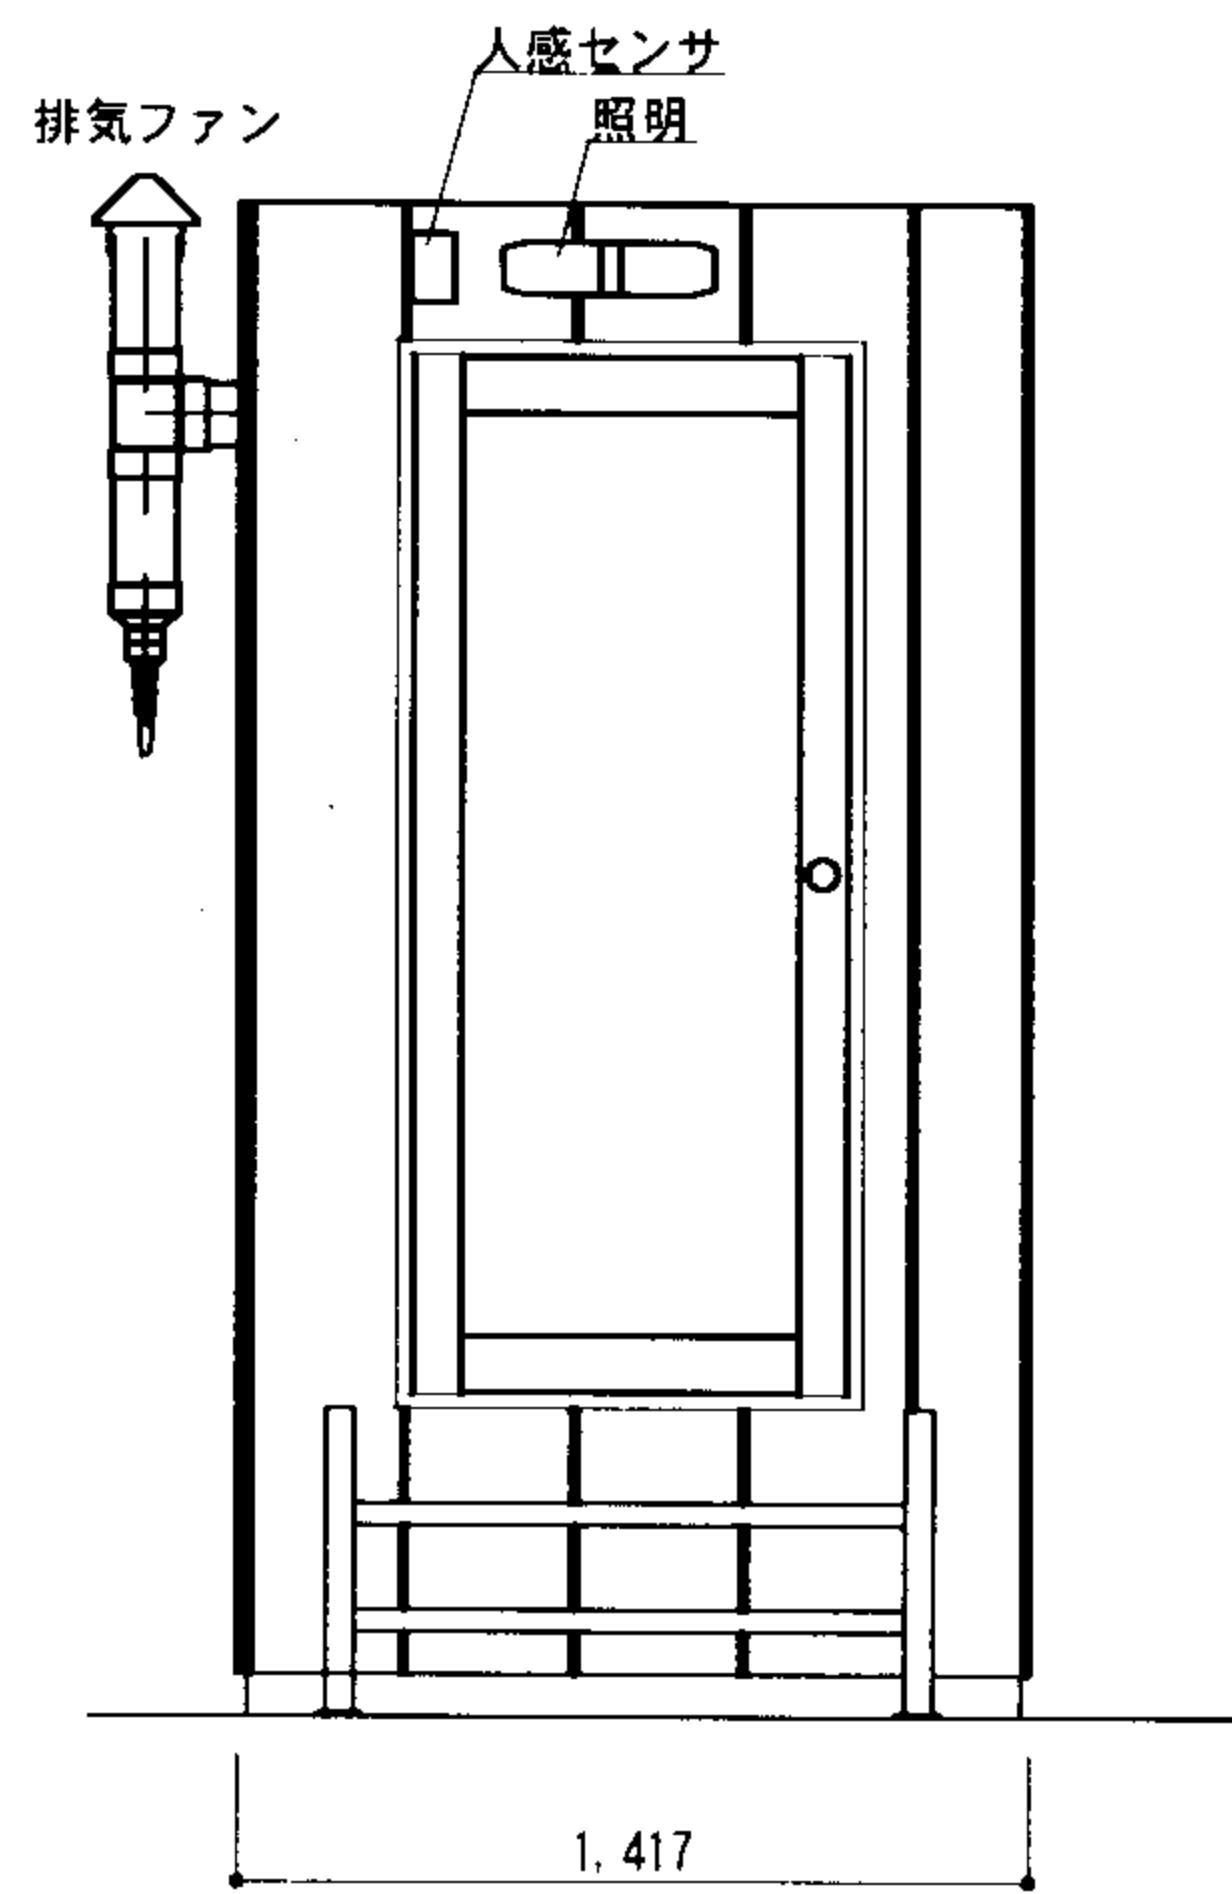

正面図

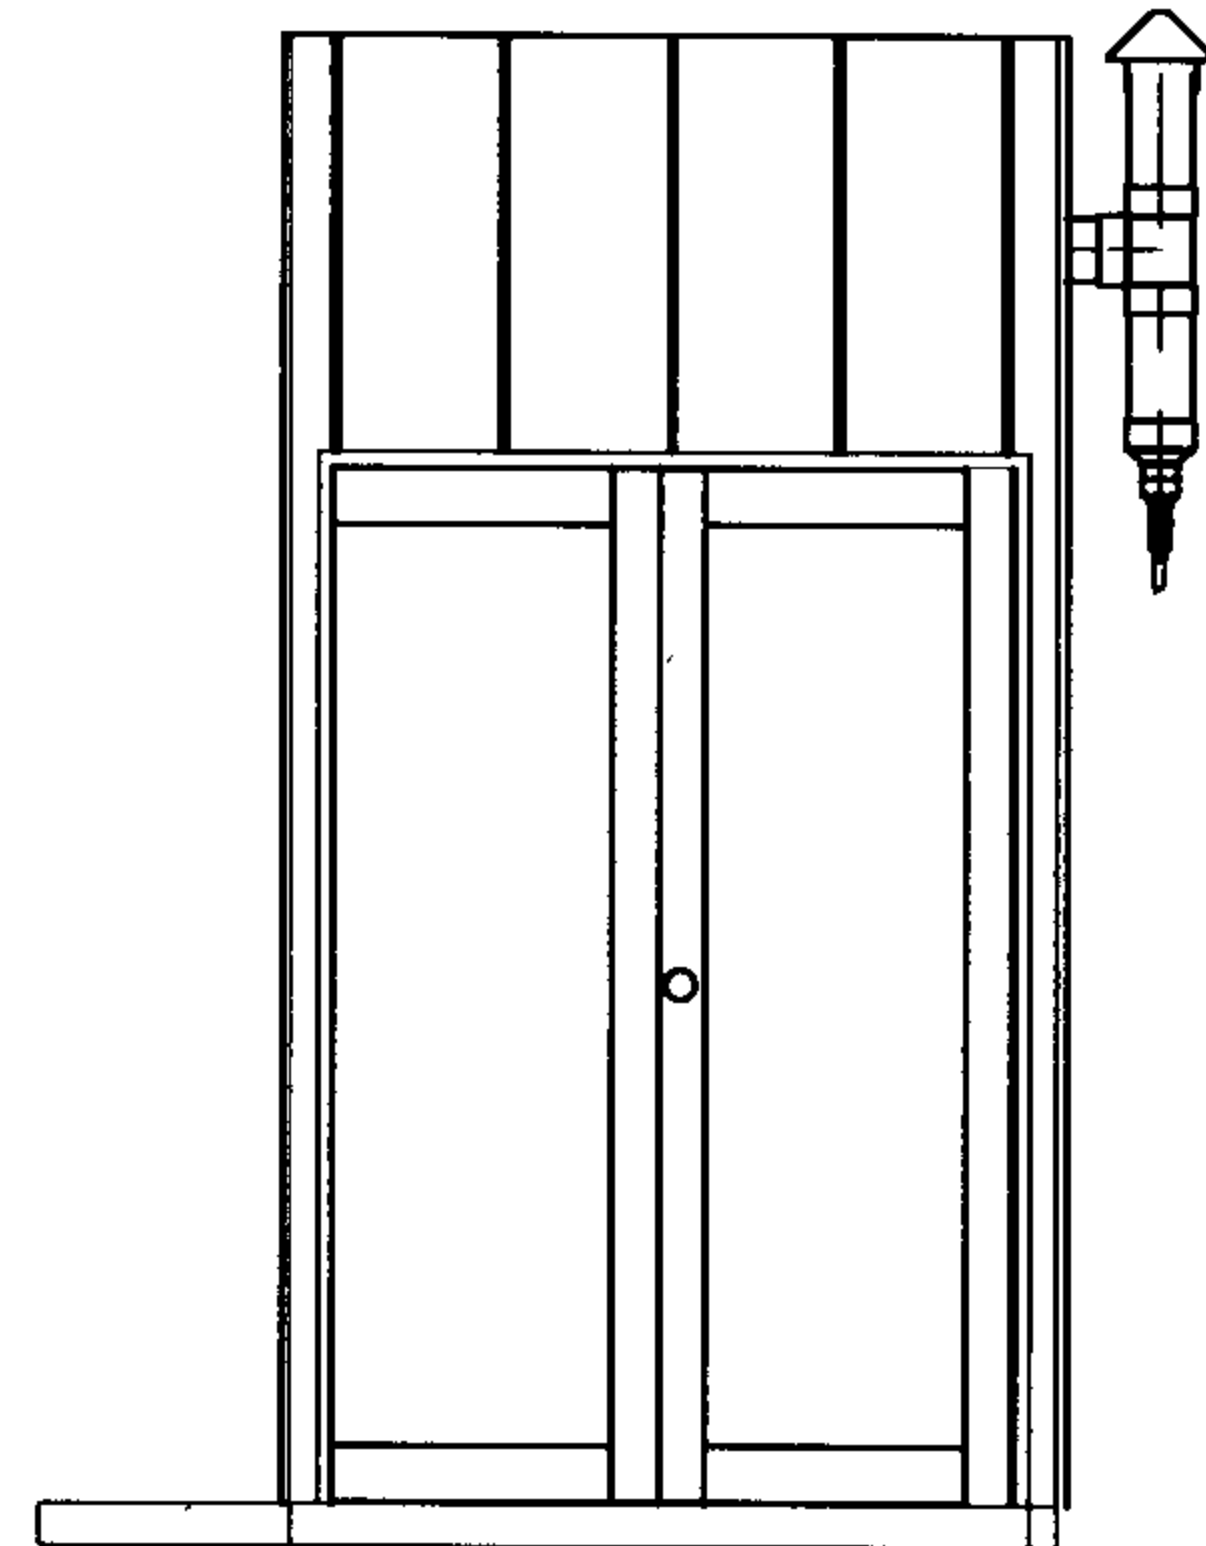

後面図

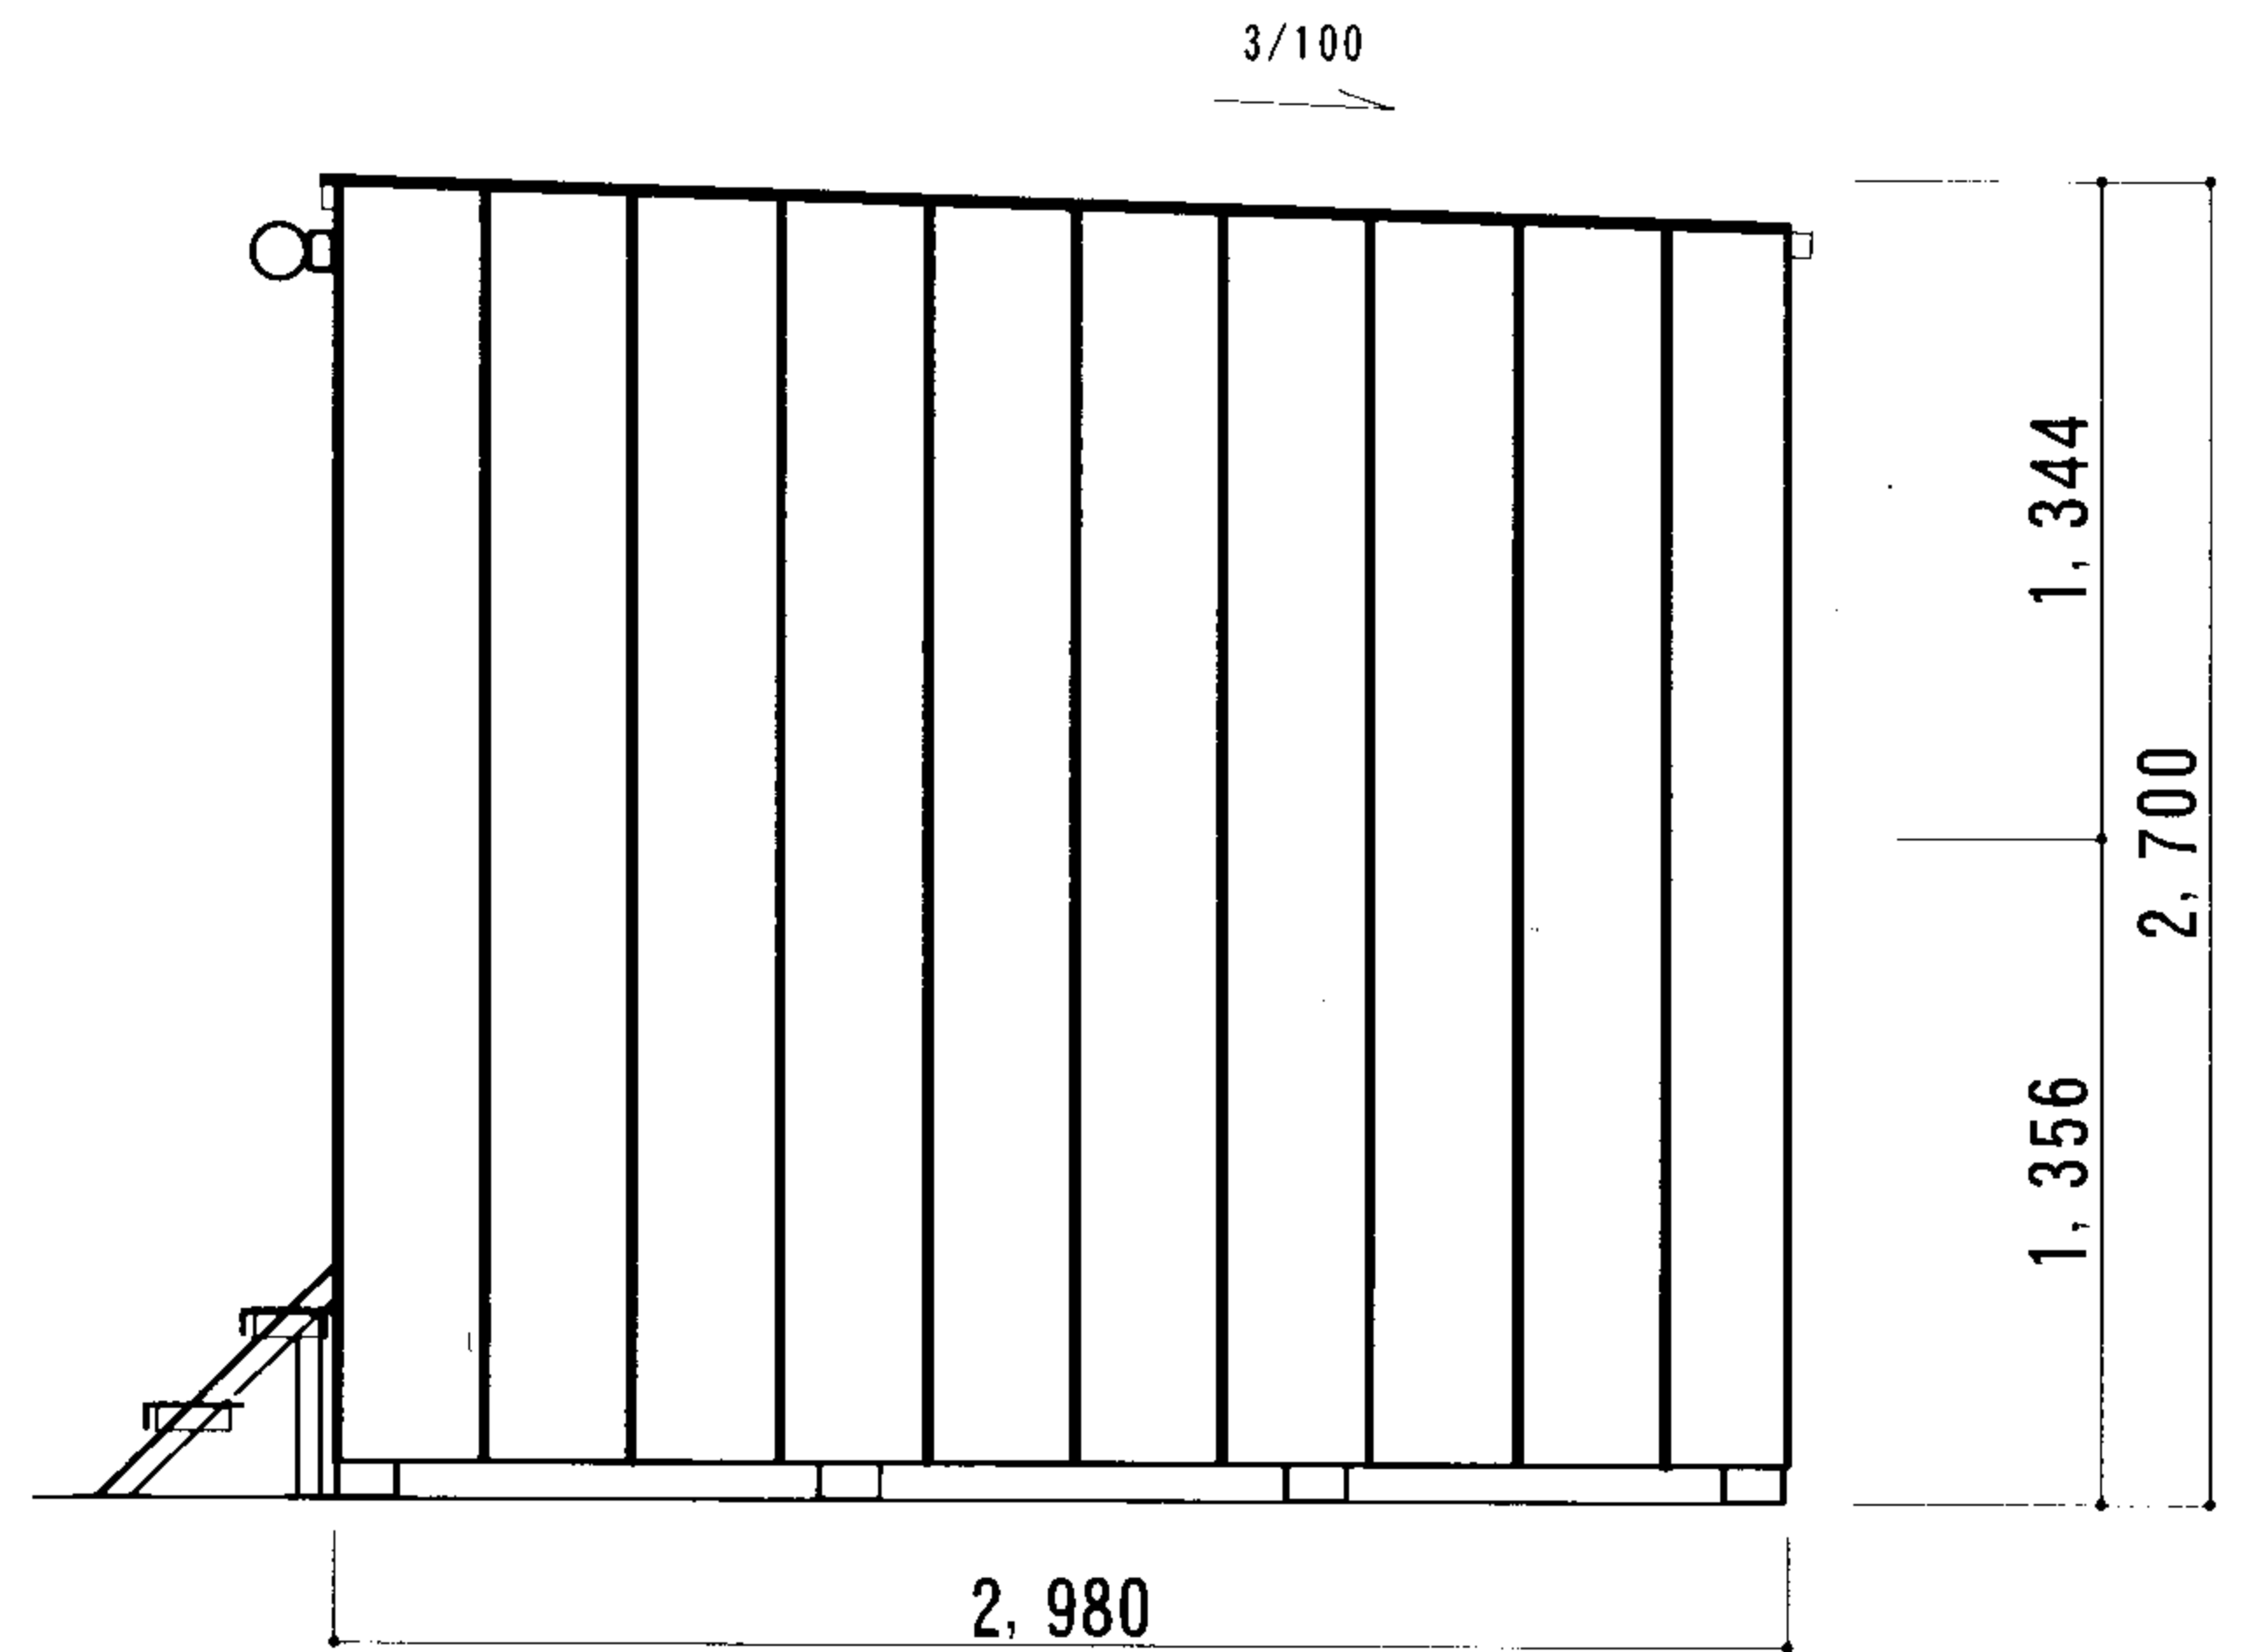

側面図

名 称	MDBR-PK1-L		OP						R-21		縮尺	作成者	町田	訂 正		指示者		
			SP	FWP	HWR	JSS	SBS	し尿タンク	発電機	L型 1台				①	月	日		
図 面 名	セパレート公衆トイレ 災害対策仕様									縮尺	作成者	町田	図面番号	②	月	日		
大央電設工業株式会社														S = 1 / 50	町田	③	月	日
工事責任者チェック												印	④	月	日			
												印	⑤	月	日			