





A方向立面図 S=1/30

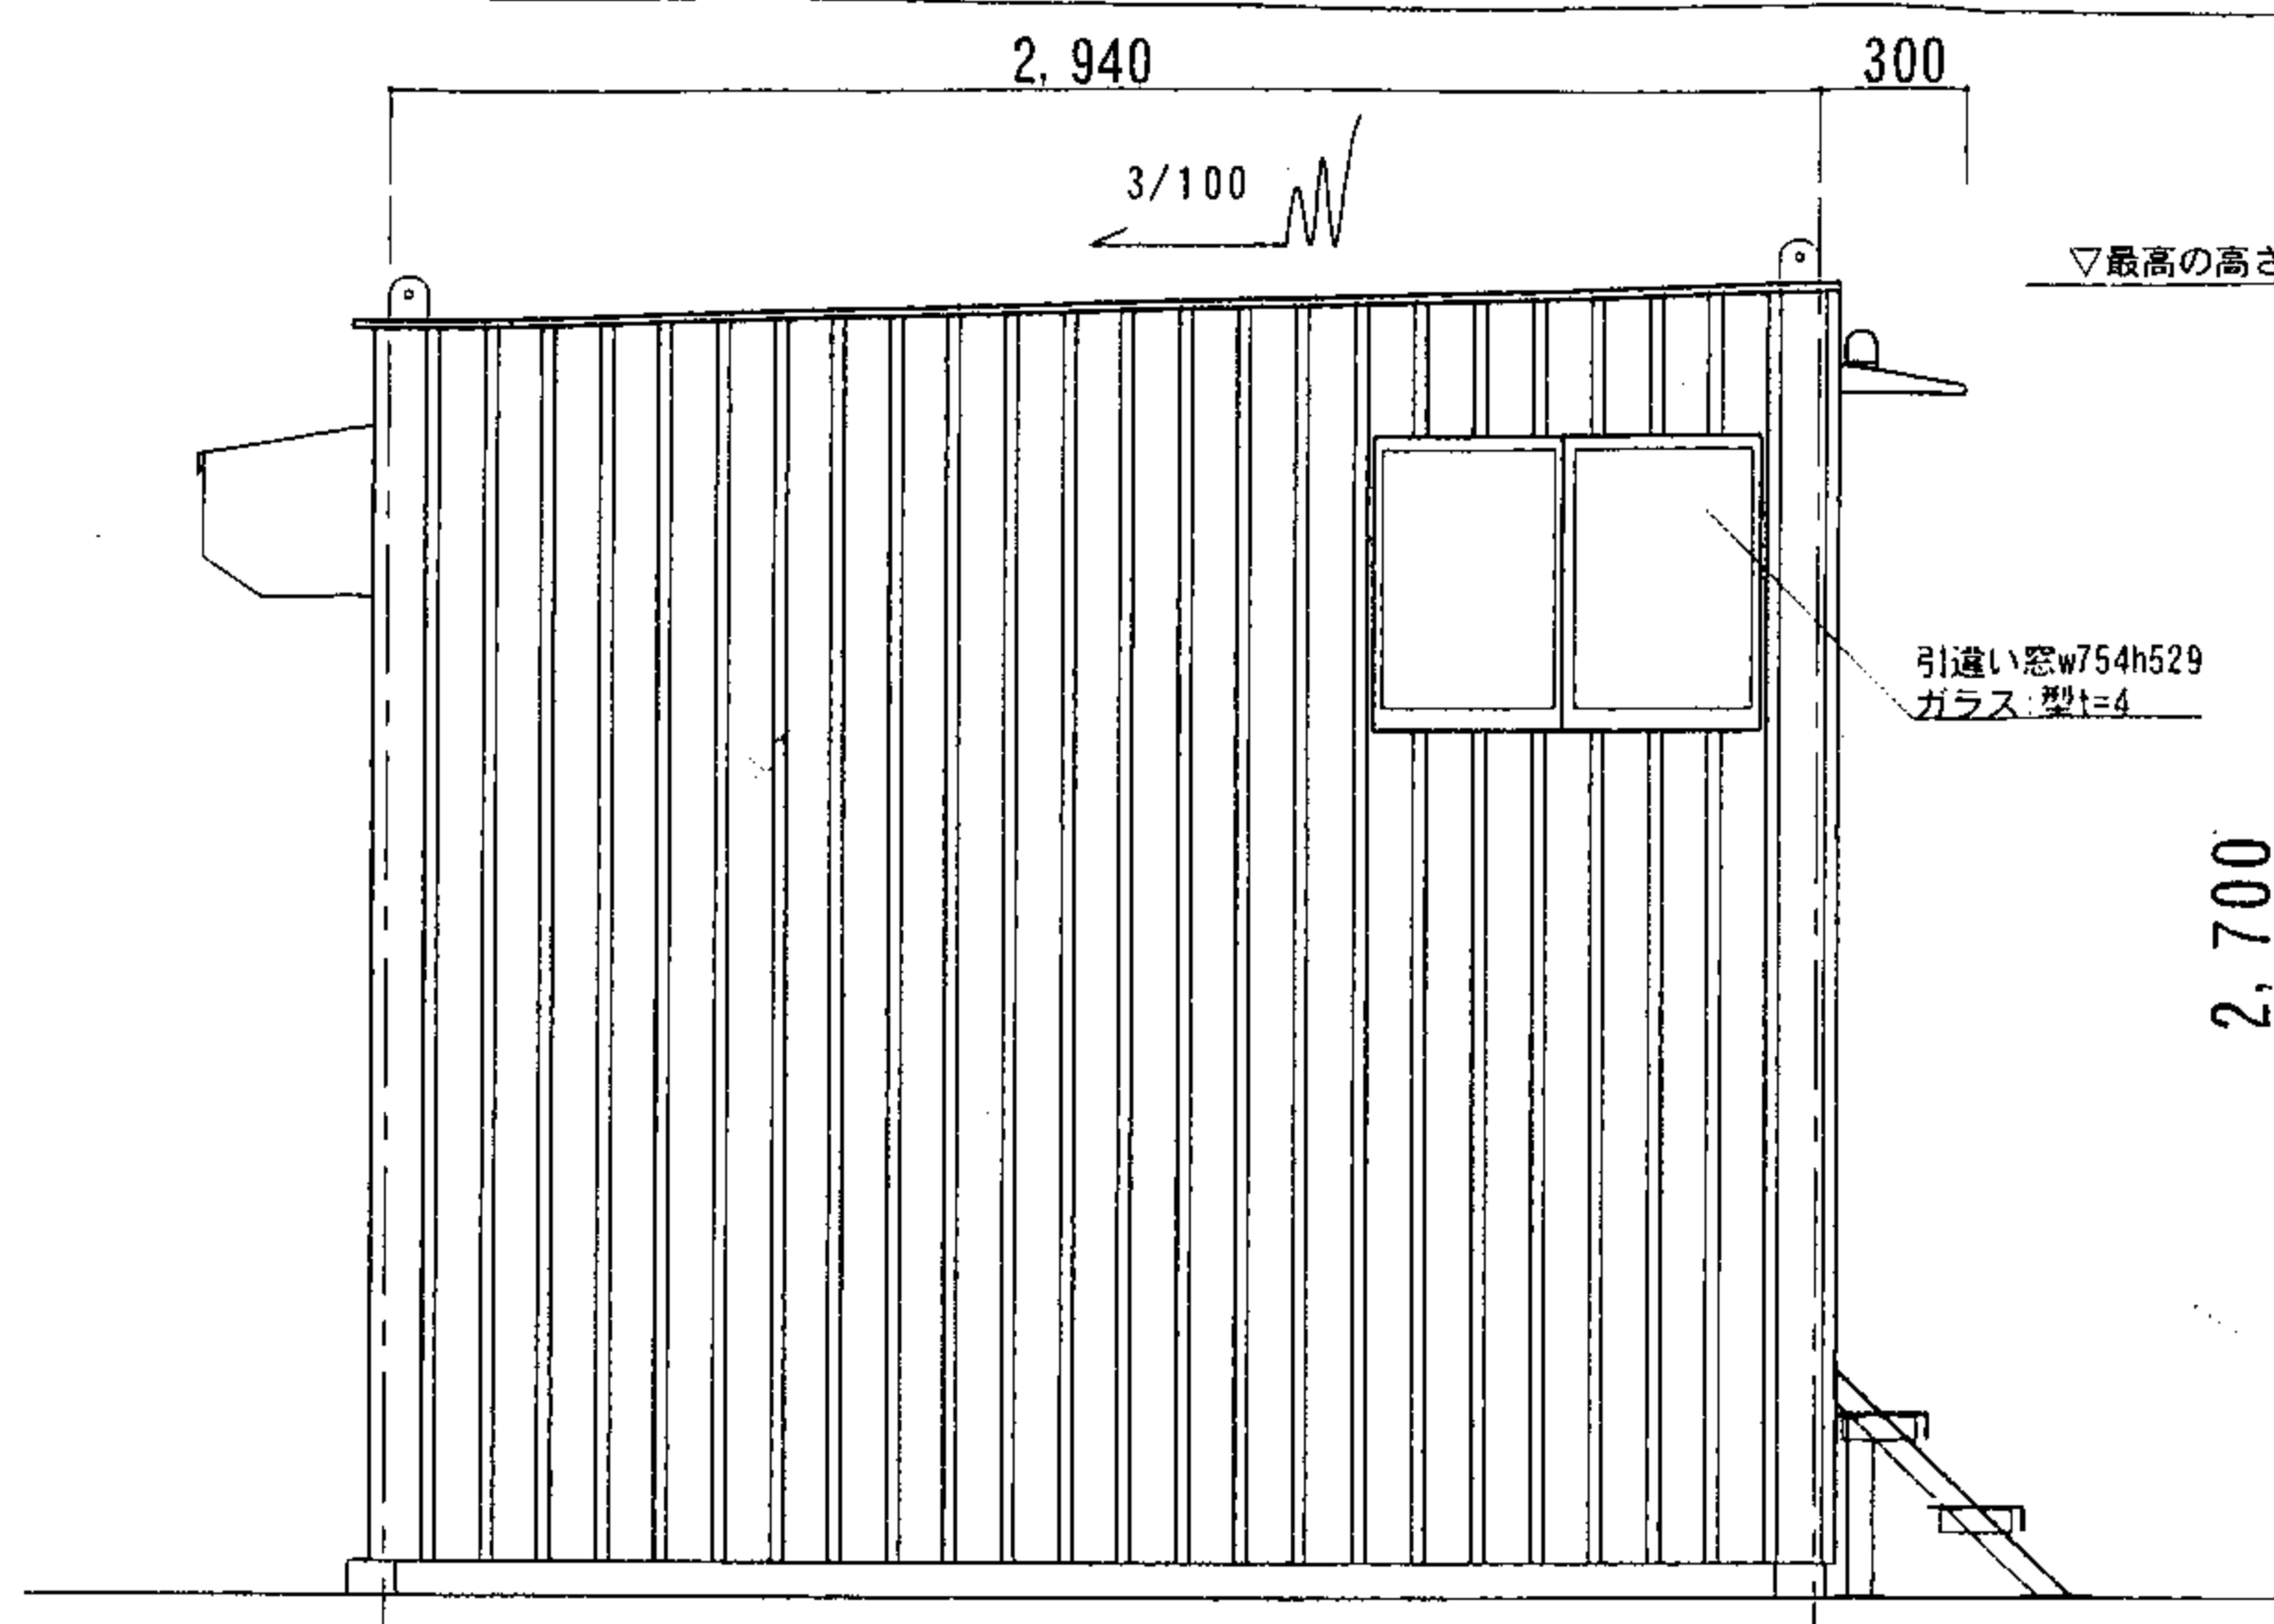

B方向立面図 S=1/30

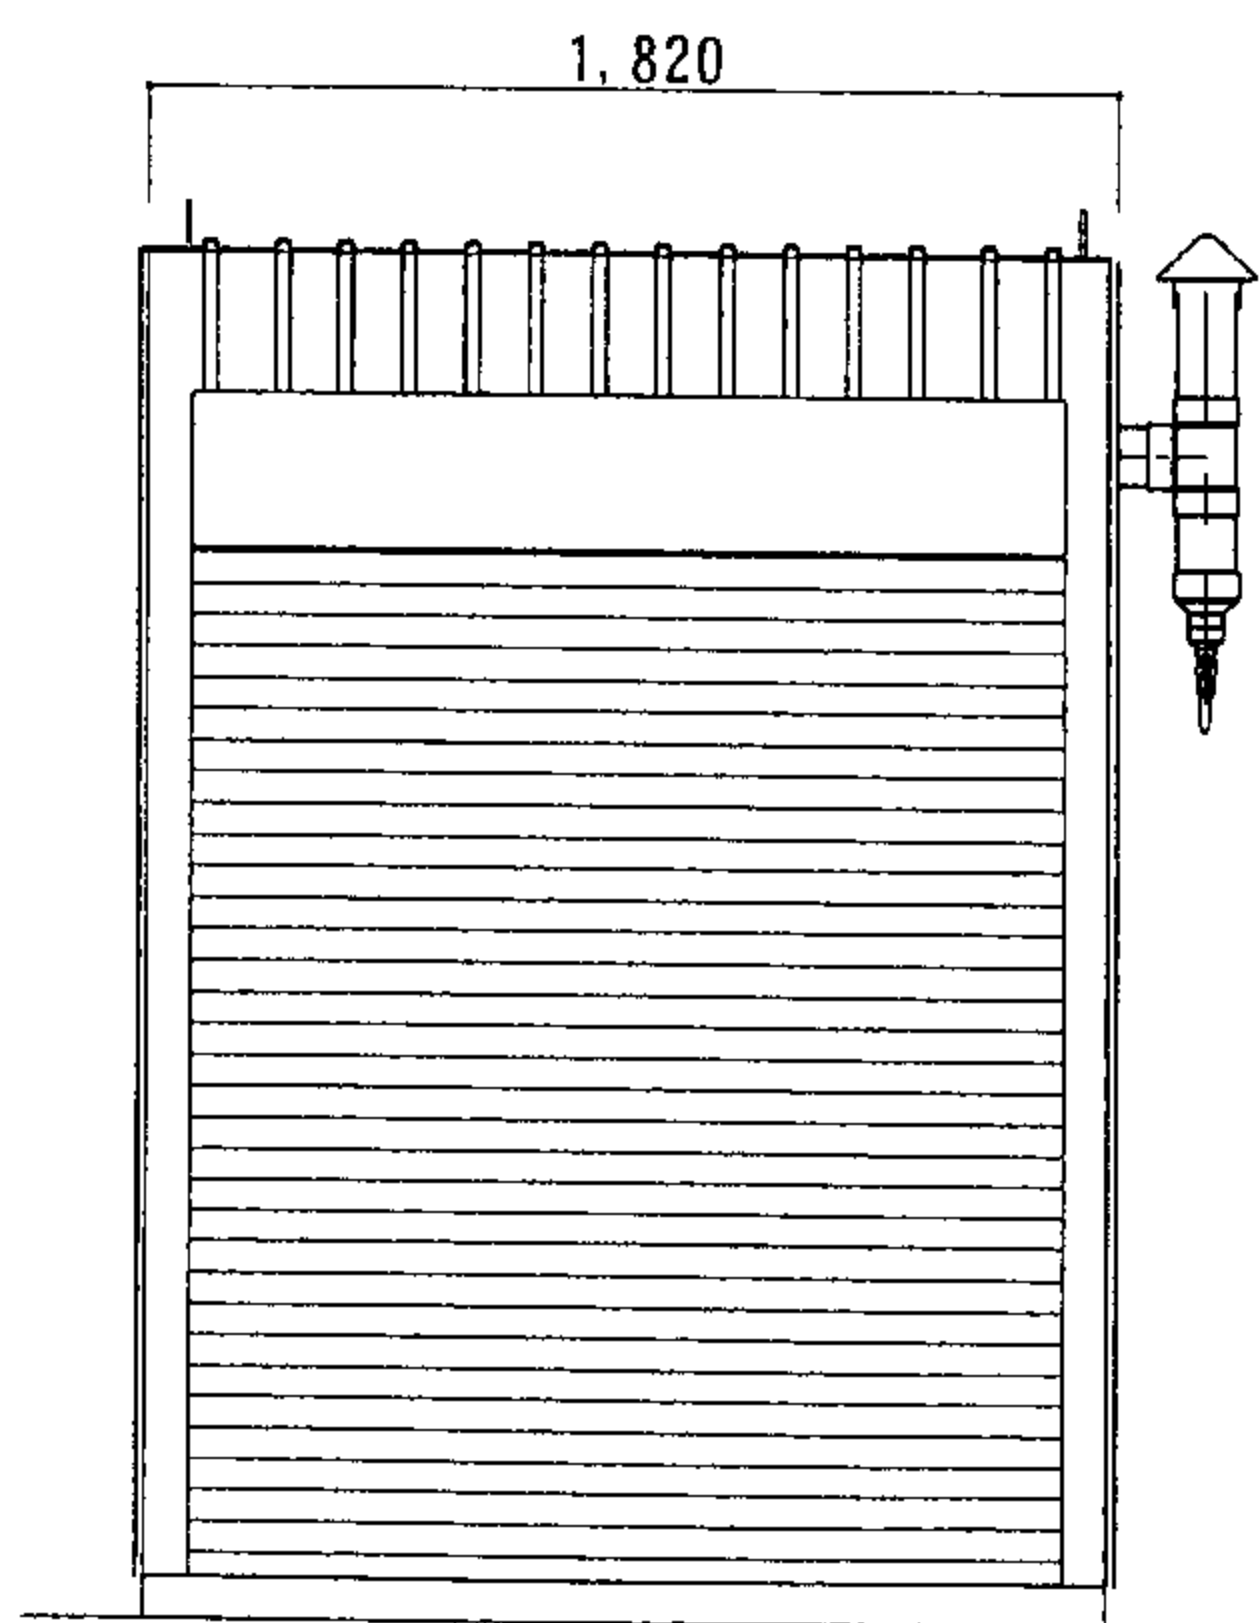

C方向立面図 S=1/30

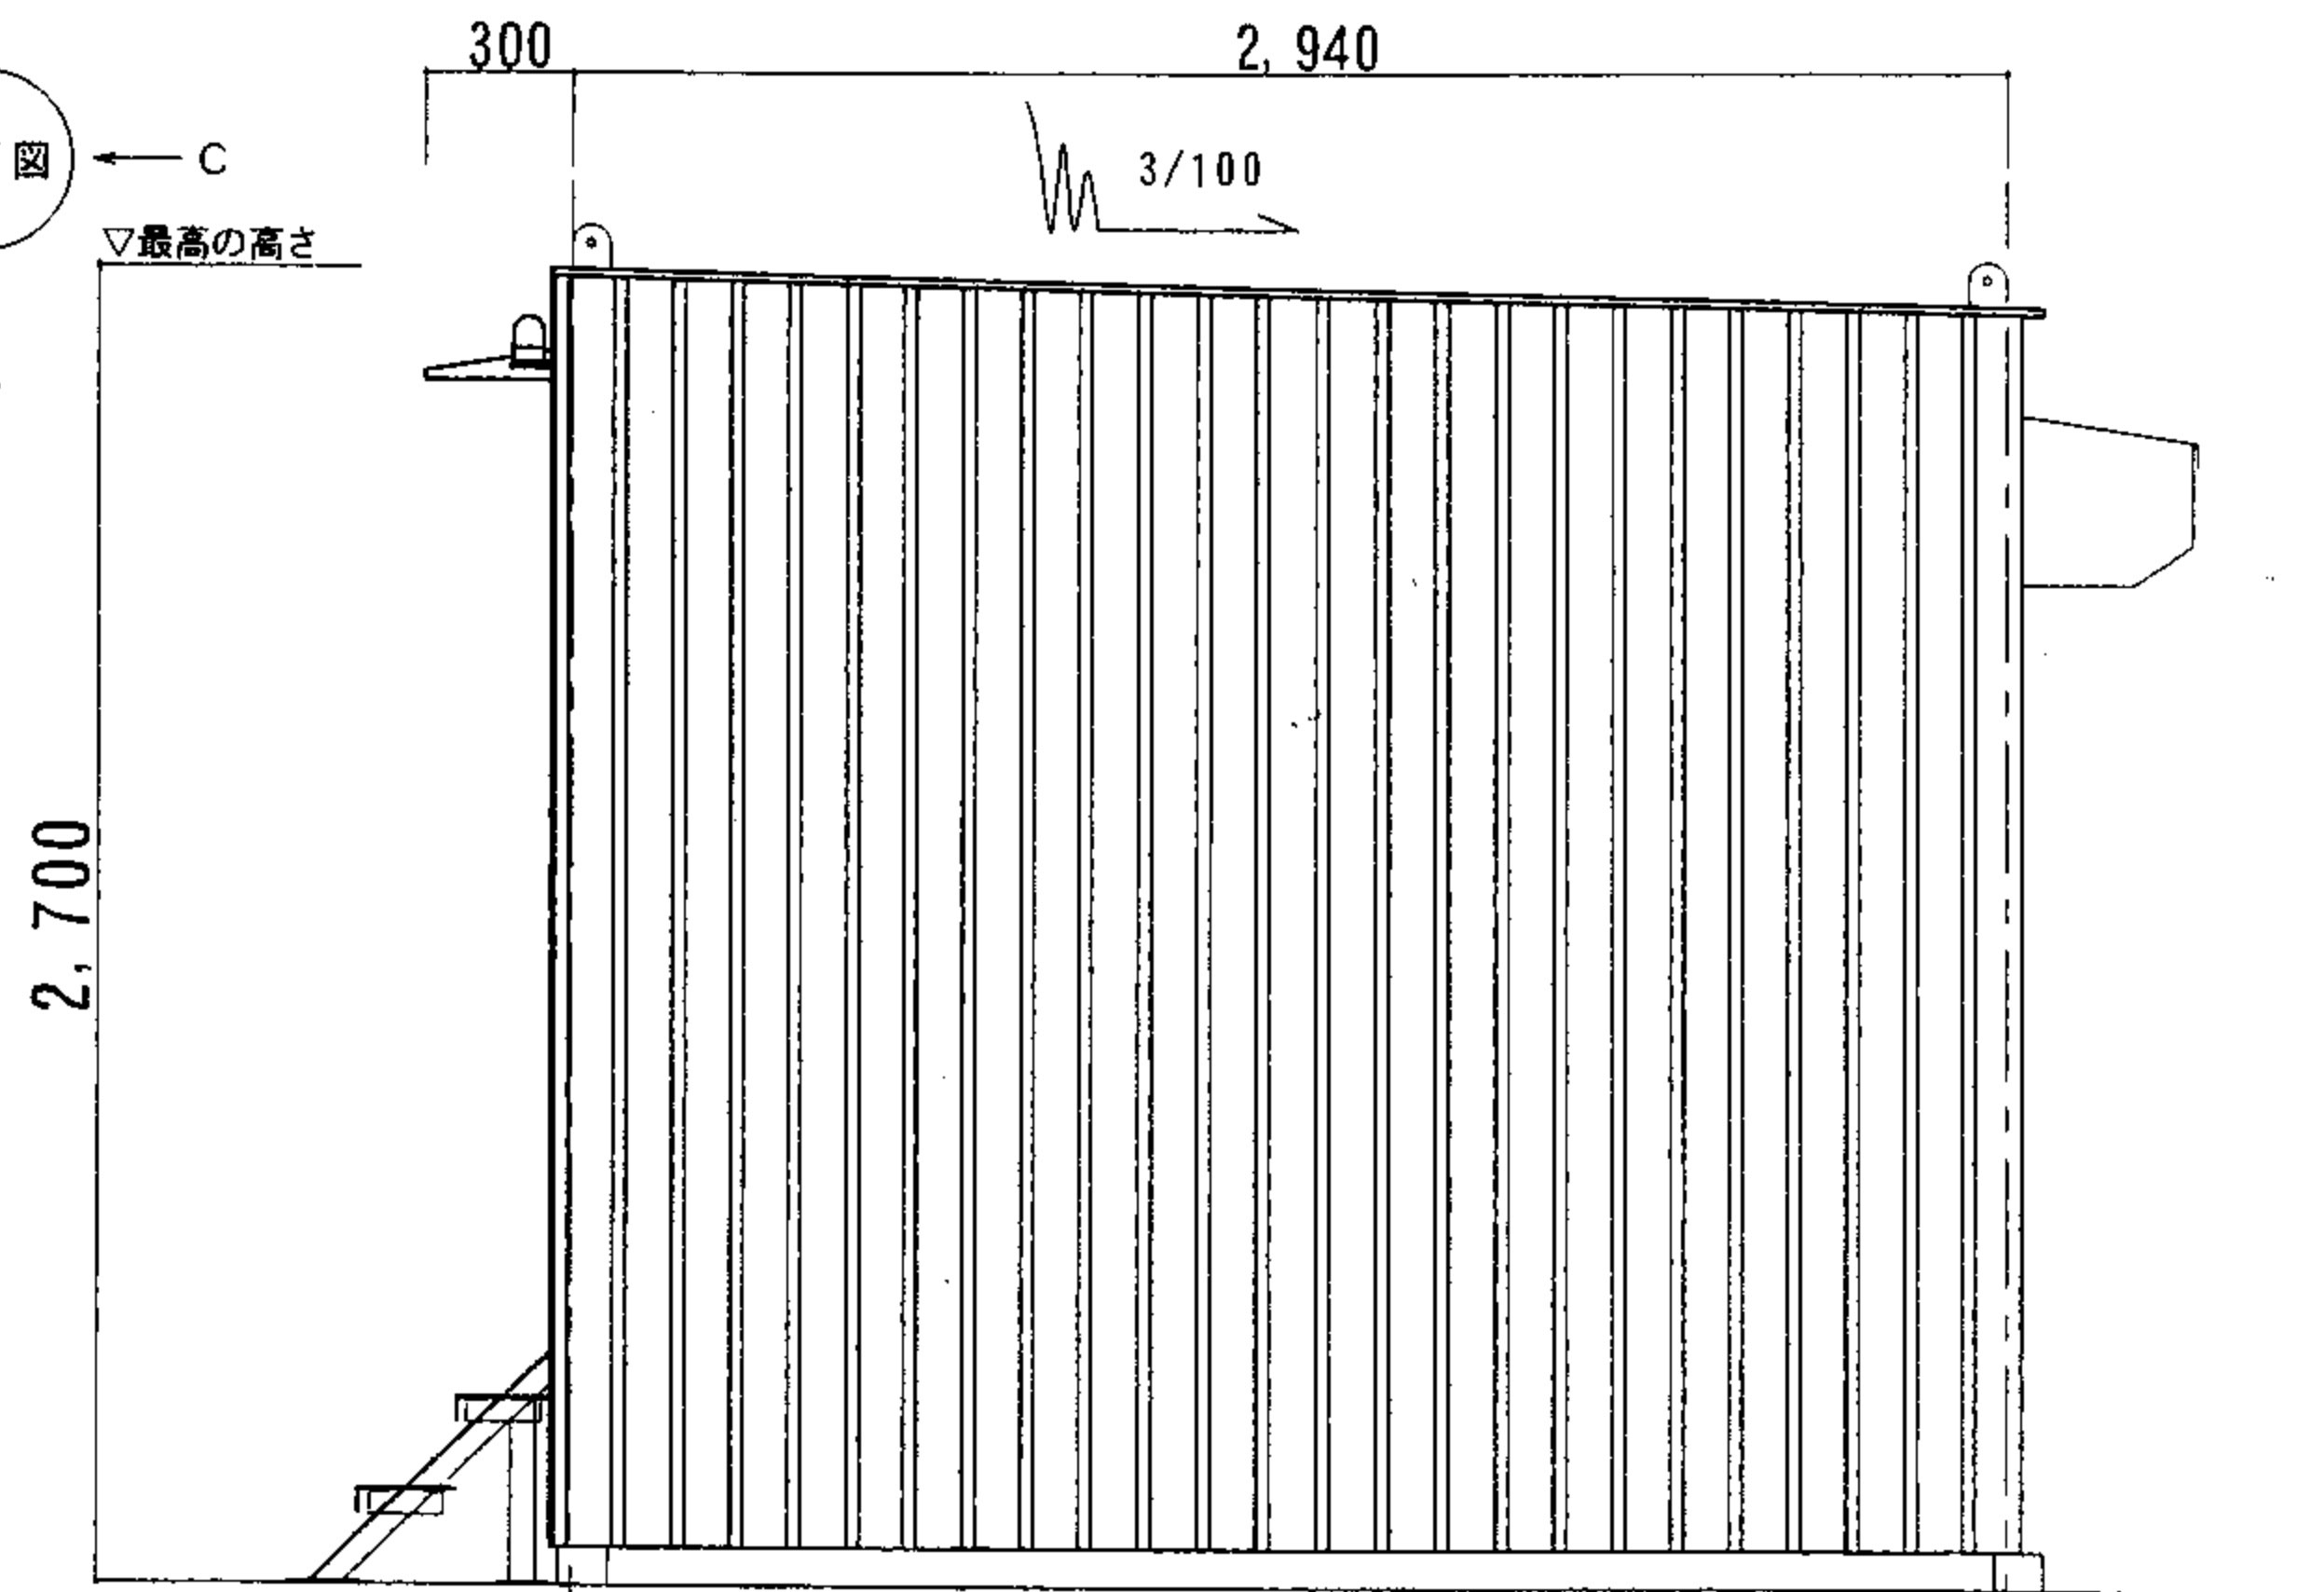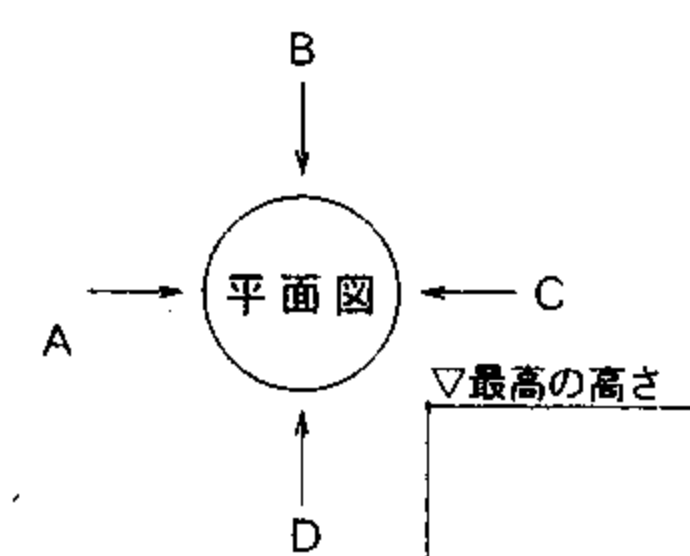

D方向立面図 S=1/30

| | | | | | | | | | | | | | | | | |
|------------|-------------------|----|-----|-----|-----|----|-----|-------|-----|-------|-----------|--------|-----|----|-----|-----|
| 名称 | MDBR-PK2-L | SP | FWP | HWR | JSS | OP | SBS | し尿タンク | 発電機 | R-21 | 縮尺 | 作図者 | 町田 | 訂正 | 指示者 | |
| 図面名 | セパレート公衆トイレ 災害対策仕様 | | | | | | | | | L型 1台 | 縮尺 | 町田 | | ① | 月 日 | |
| 大央電設工業株式会社 | | | | | | | | | | | 縮尺 | S=1/50 | 作成者 | 町田 | ② | 月 日 |
| | | | | | | | | | | | 工事責任者チェック | | | | | ③ |
| | | | | | | | | | | | | | | ④ | 月 日 | |
| | | | | | | | | | | | | | | ⑤ | 月 日 | |