
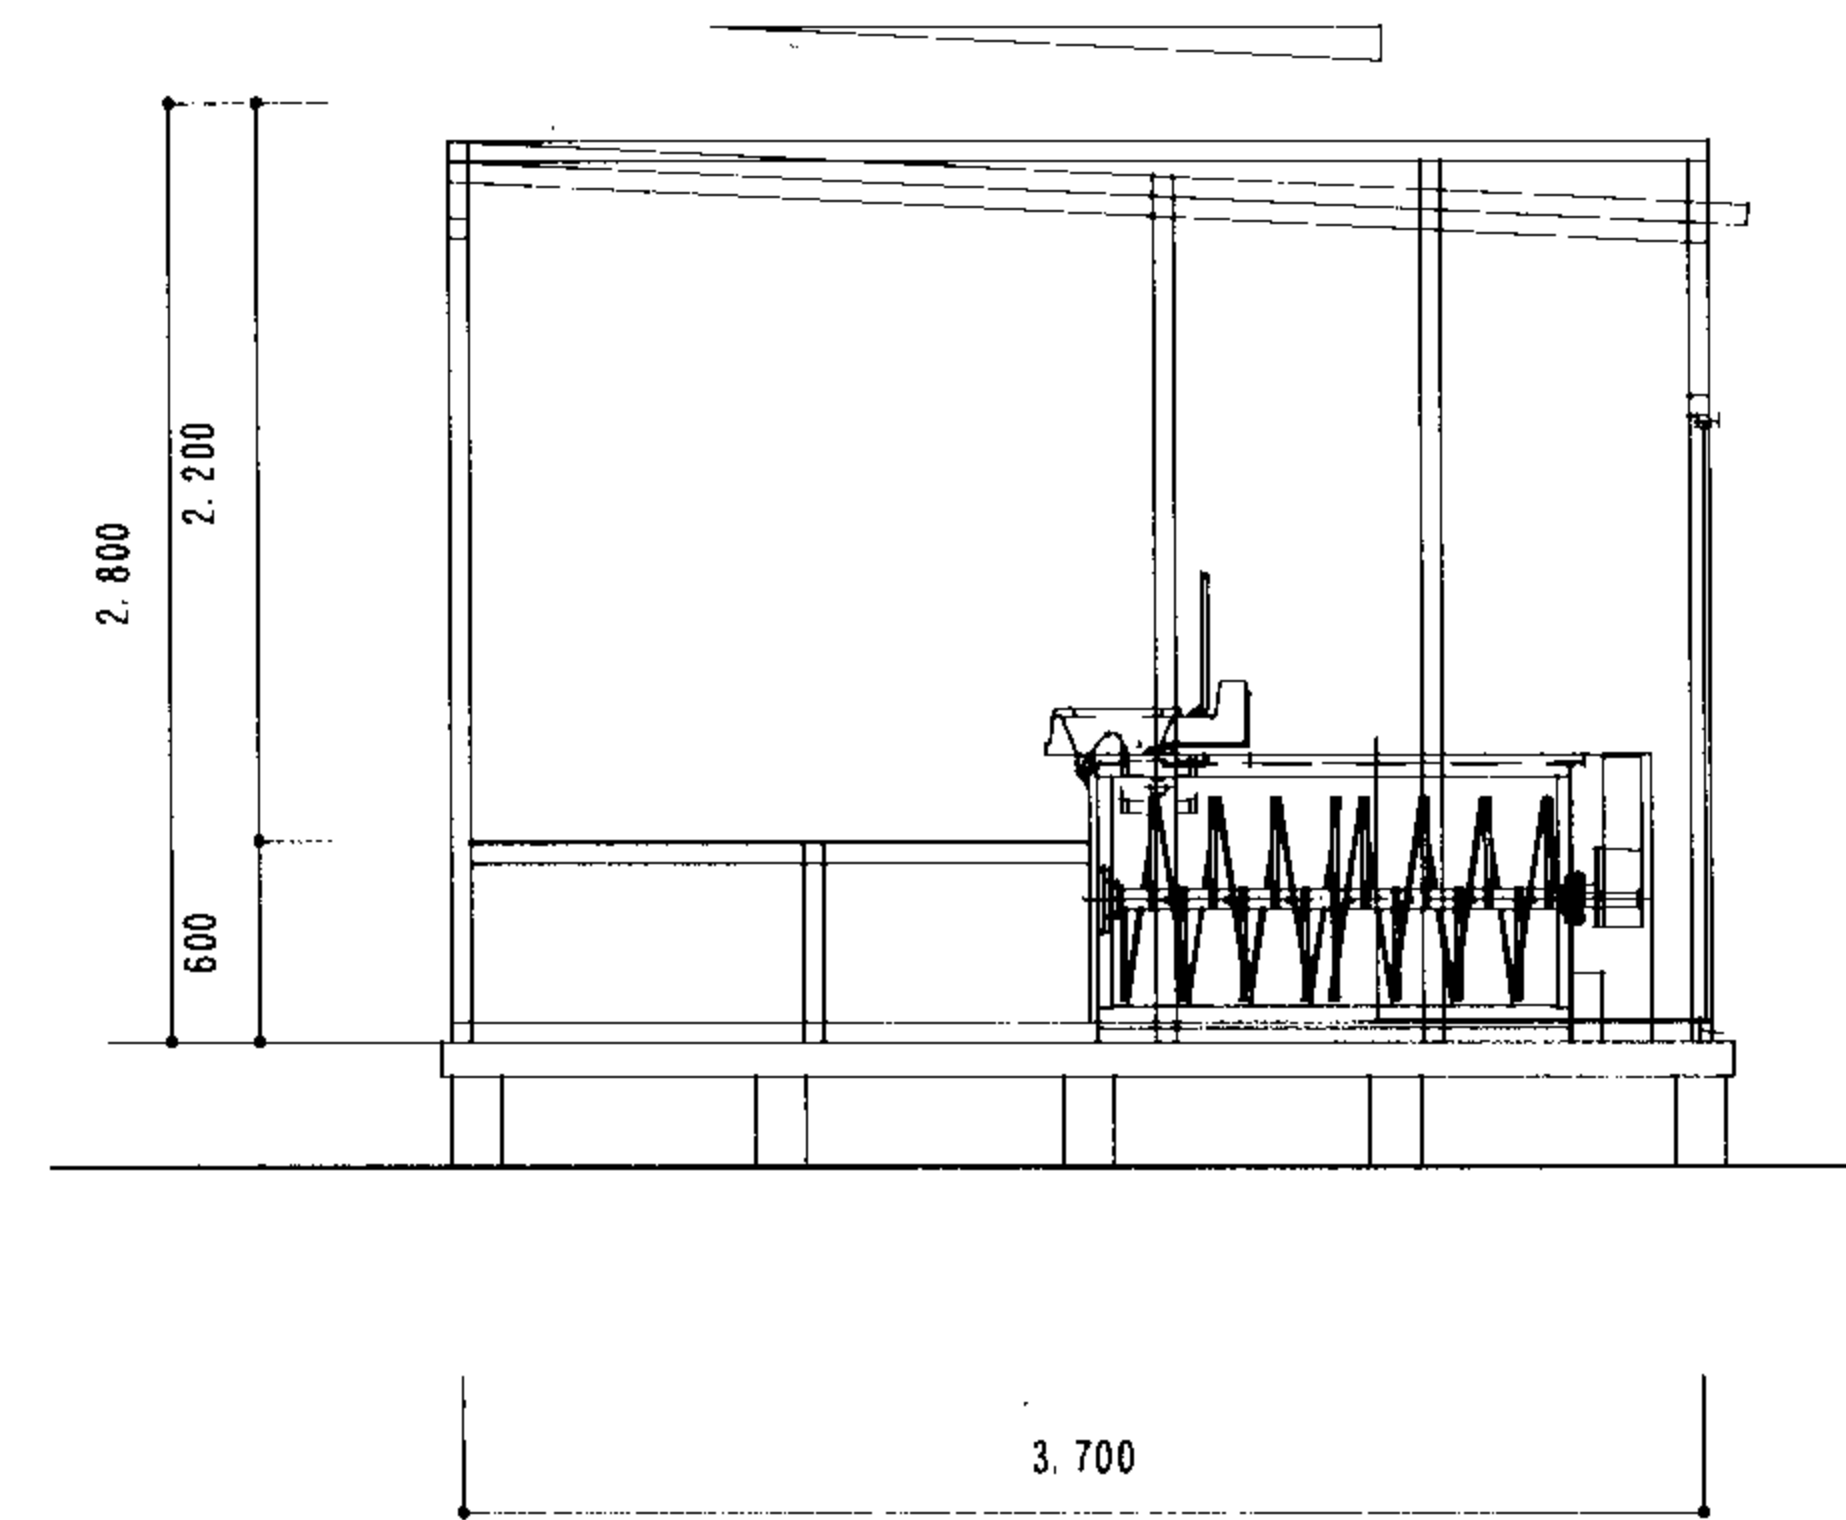


仕様書	MDBR-MK-L (1800*3700*2800)
構造	鉄骨フレーム構造・錆止め
屋根	長尺瓦葺き ガルバカラー 板厚0.35mm
外壁	パイン材ログ加工 厚36・キシラデコール塗装
内壁	パイン羽目板 厚12mm
天井	杉羽目板 厚12mm
建具	軽量引戸 スムード H1.805×W870
	アルミサッシ (横すべり出し窓06003*2)
	スチール点検口450
	アルミドア (ロンカラーフラッシュドアH-08-20FA)
Q.P.	し尿タンク300-3個
	雨水手洗いタンク (SUS1.5 300*400*730 87.6L)
重量	トイレハウス 3.600kg / ソーラーパネル 600kg

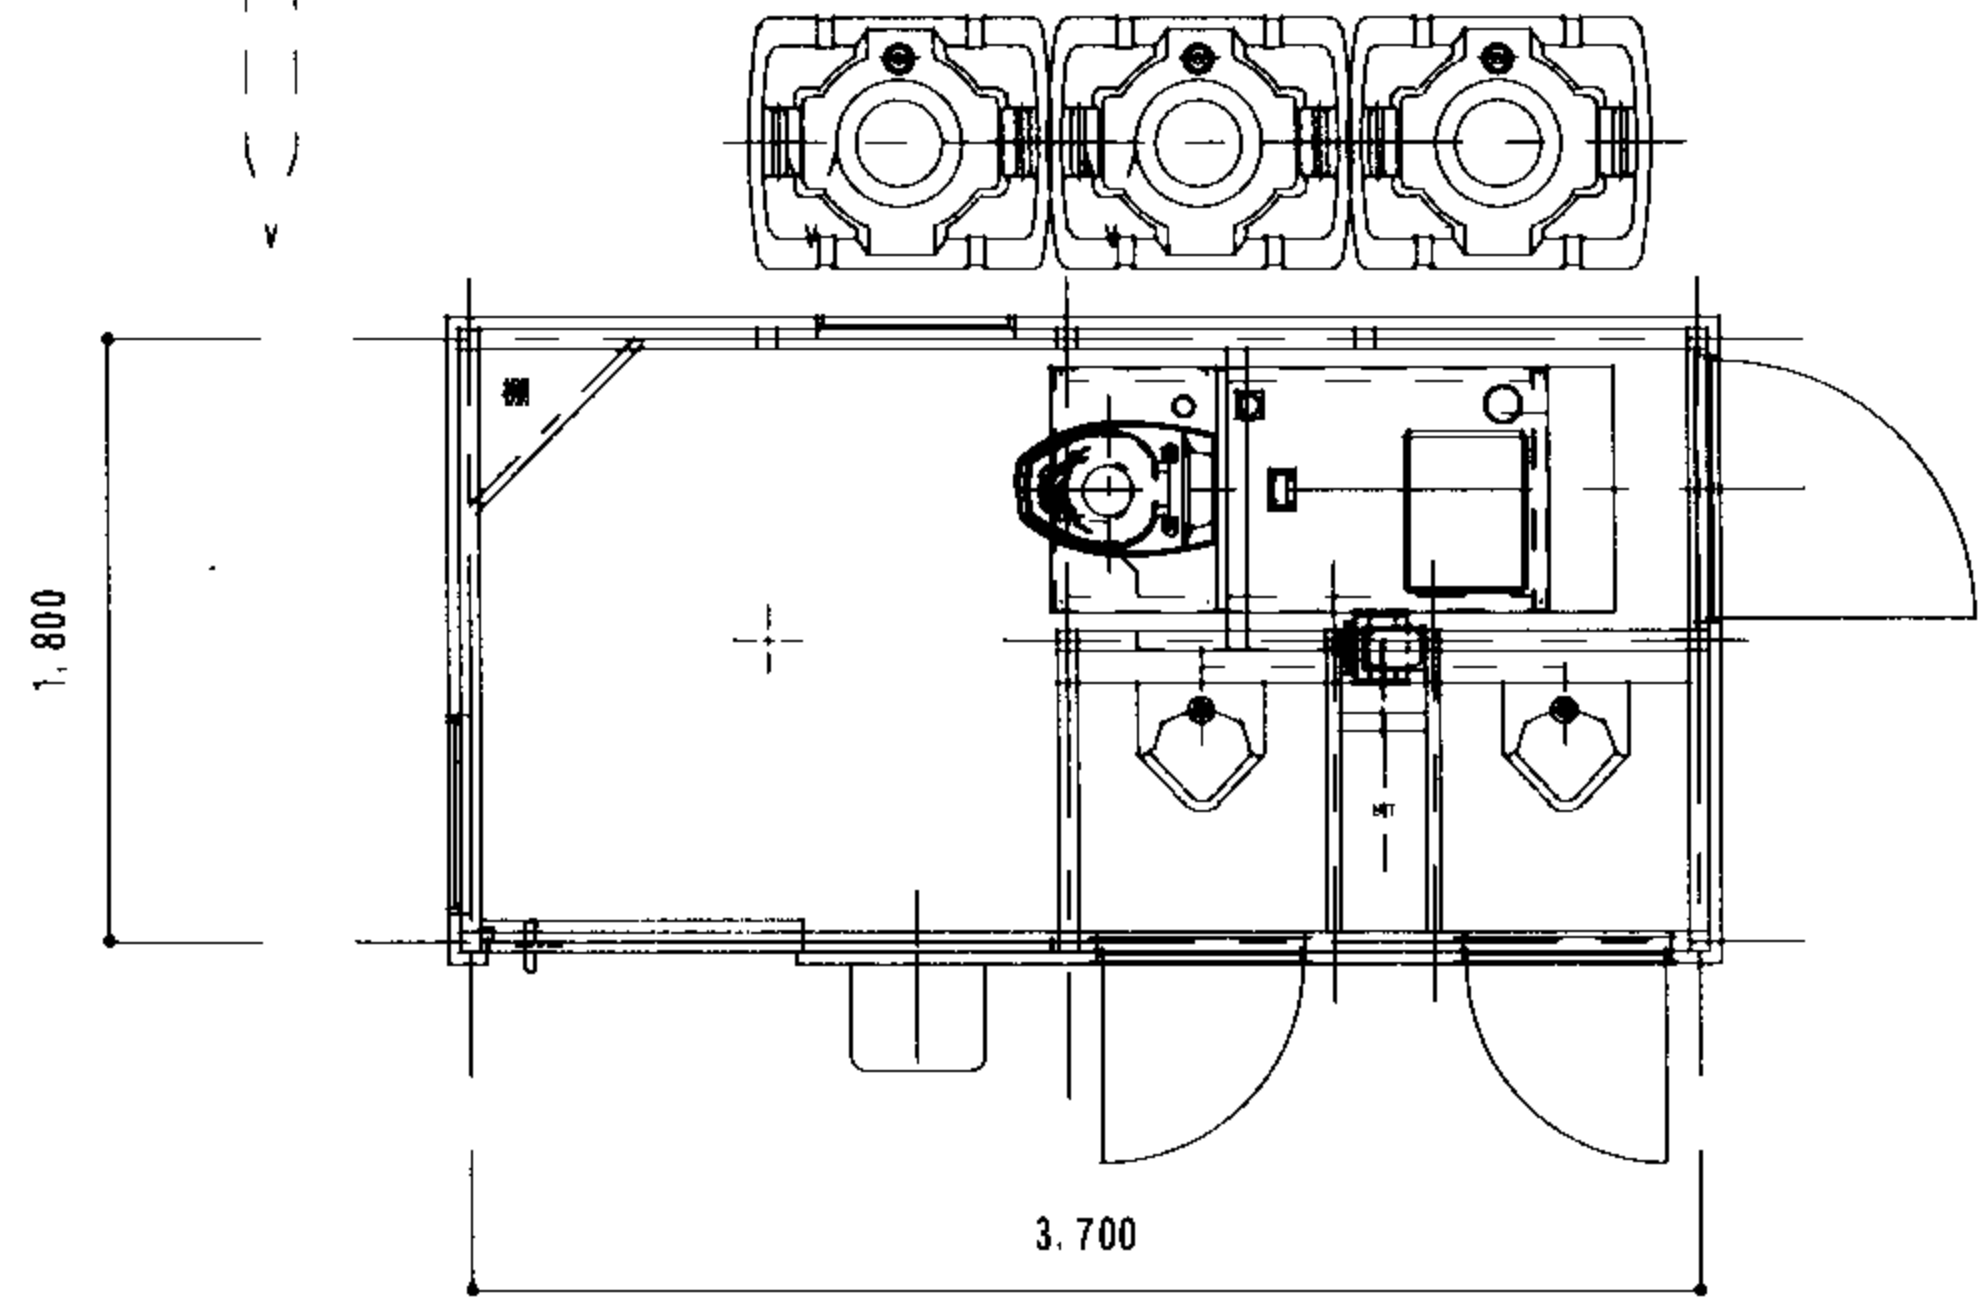

名称	MDBR-MK3-L	(SP) (FWP) (HWR) JSS	OP SBS	し尿タンク	発電機	R=21 L型1台	縮尺	作成者	作図者 図面番号	トイレハウス	換印 換印 換印
図面名	セパレート公衆トイレ (大-1・小-2) 災害対策仕様				S=1/50					バイオR 21	
大央電設工業株式会社										試験調整	

工事責任者チェック (印)