



外 観 図

排気ファン

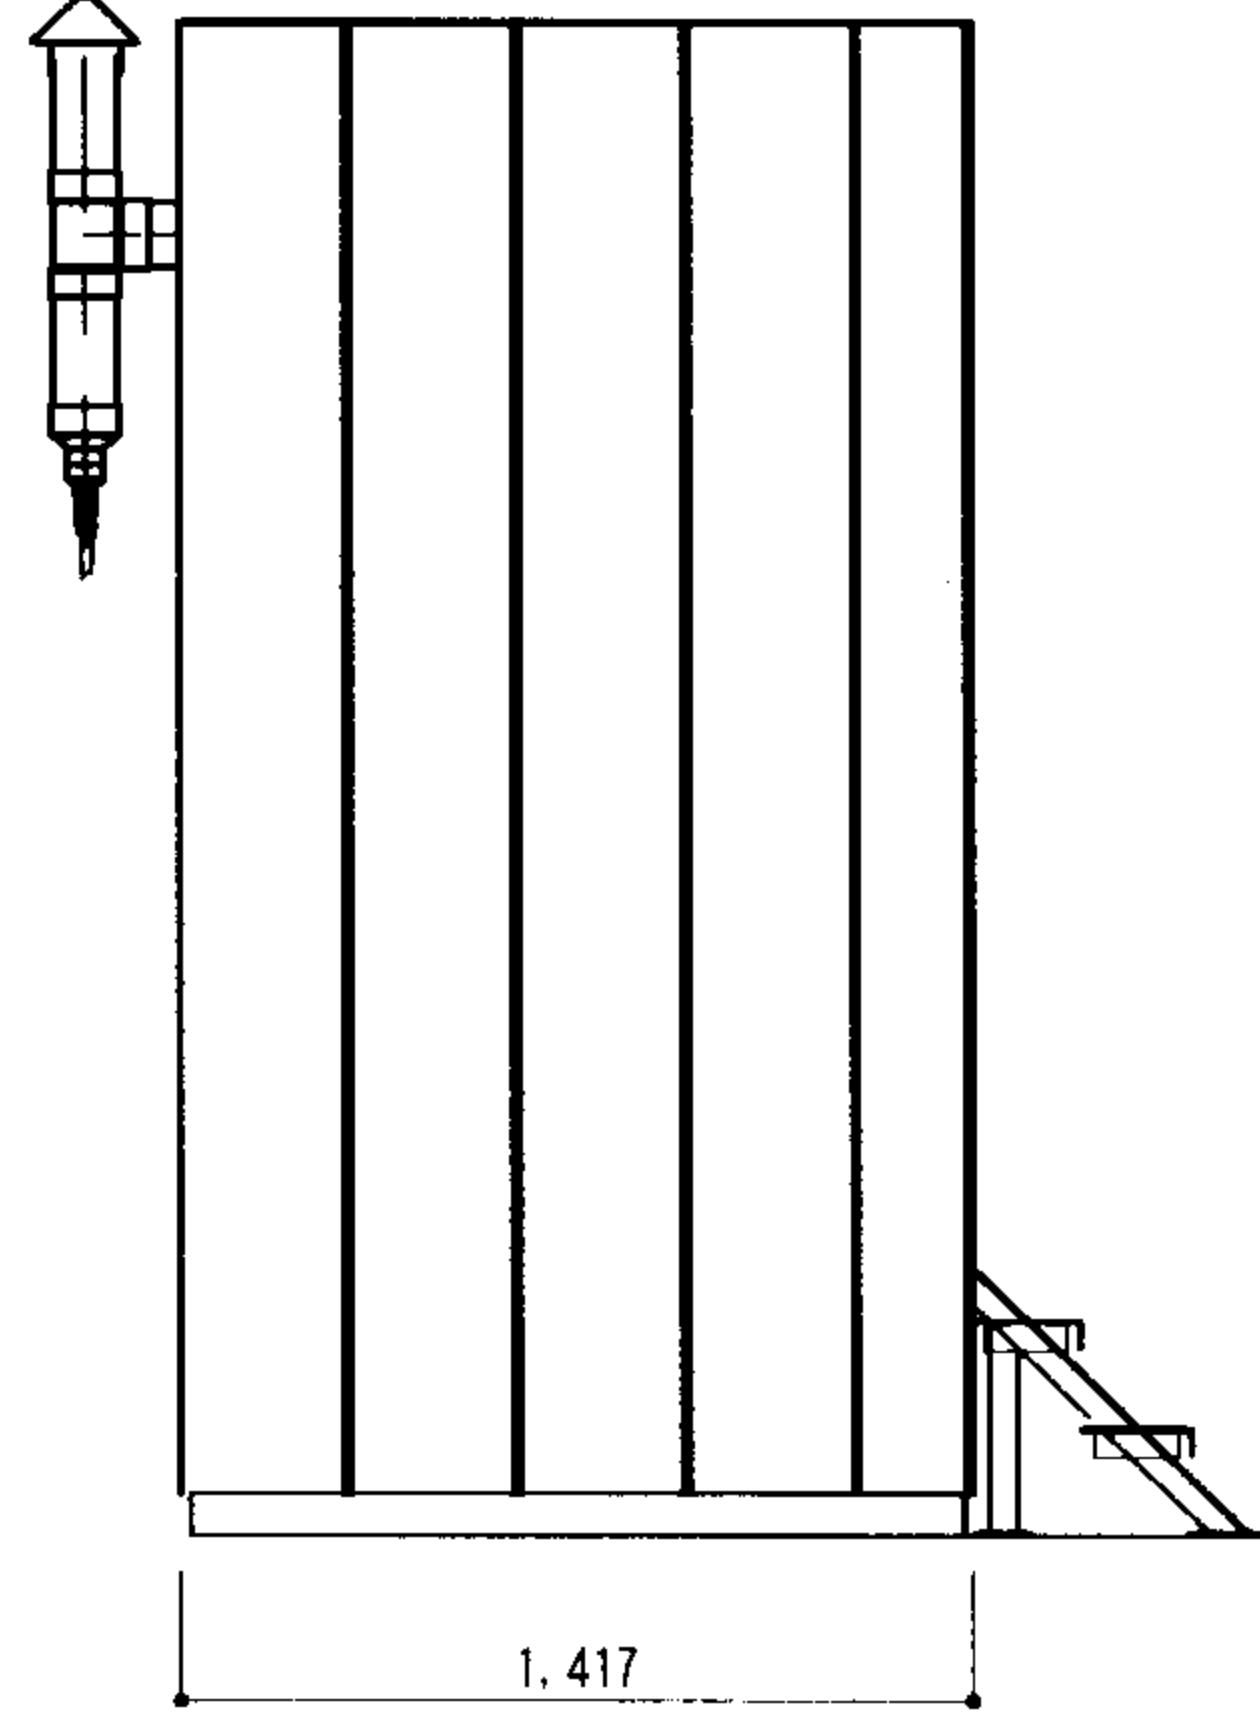


側面図

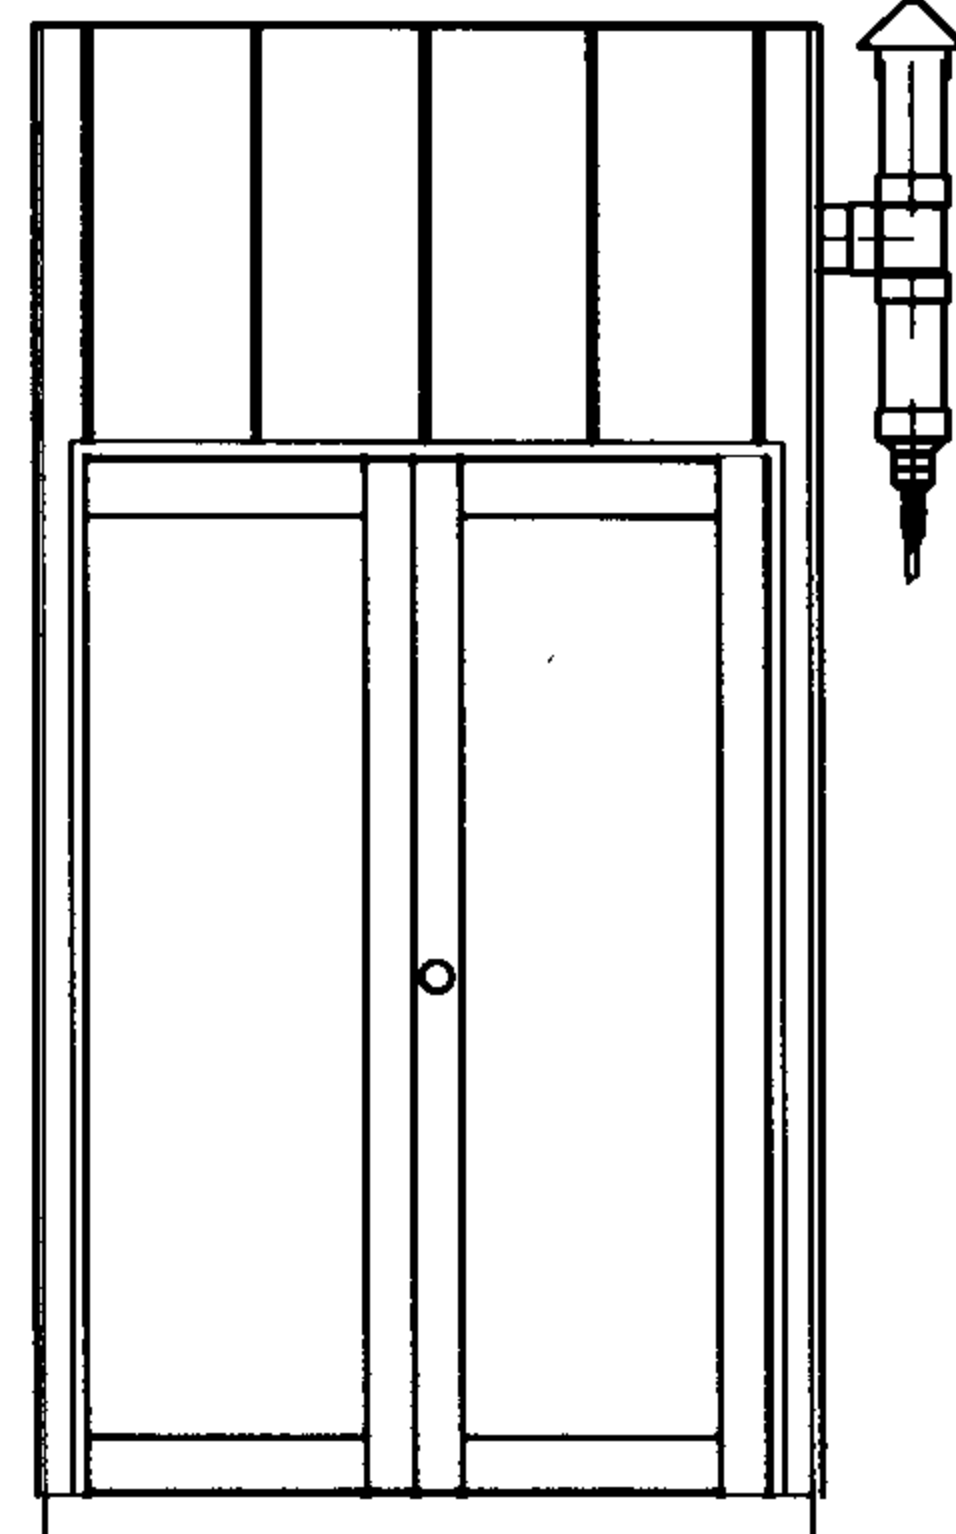

側面図

人感センサ
照明

3/100

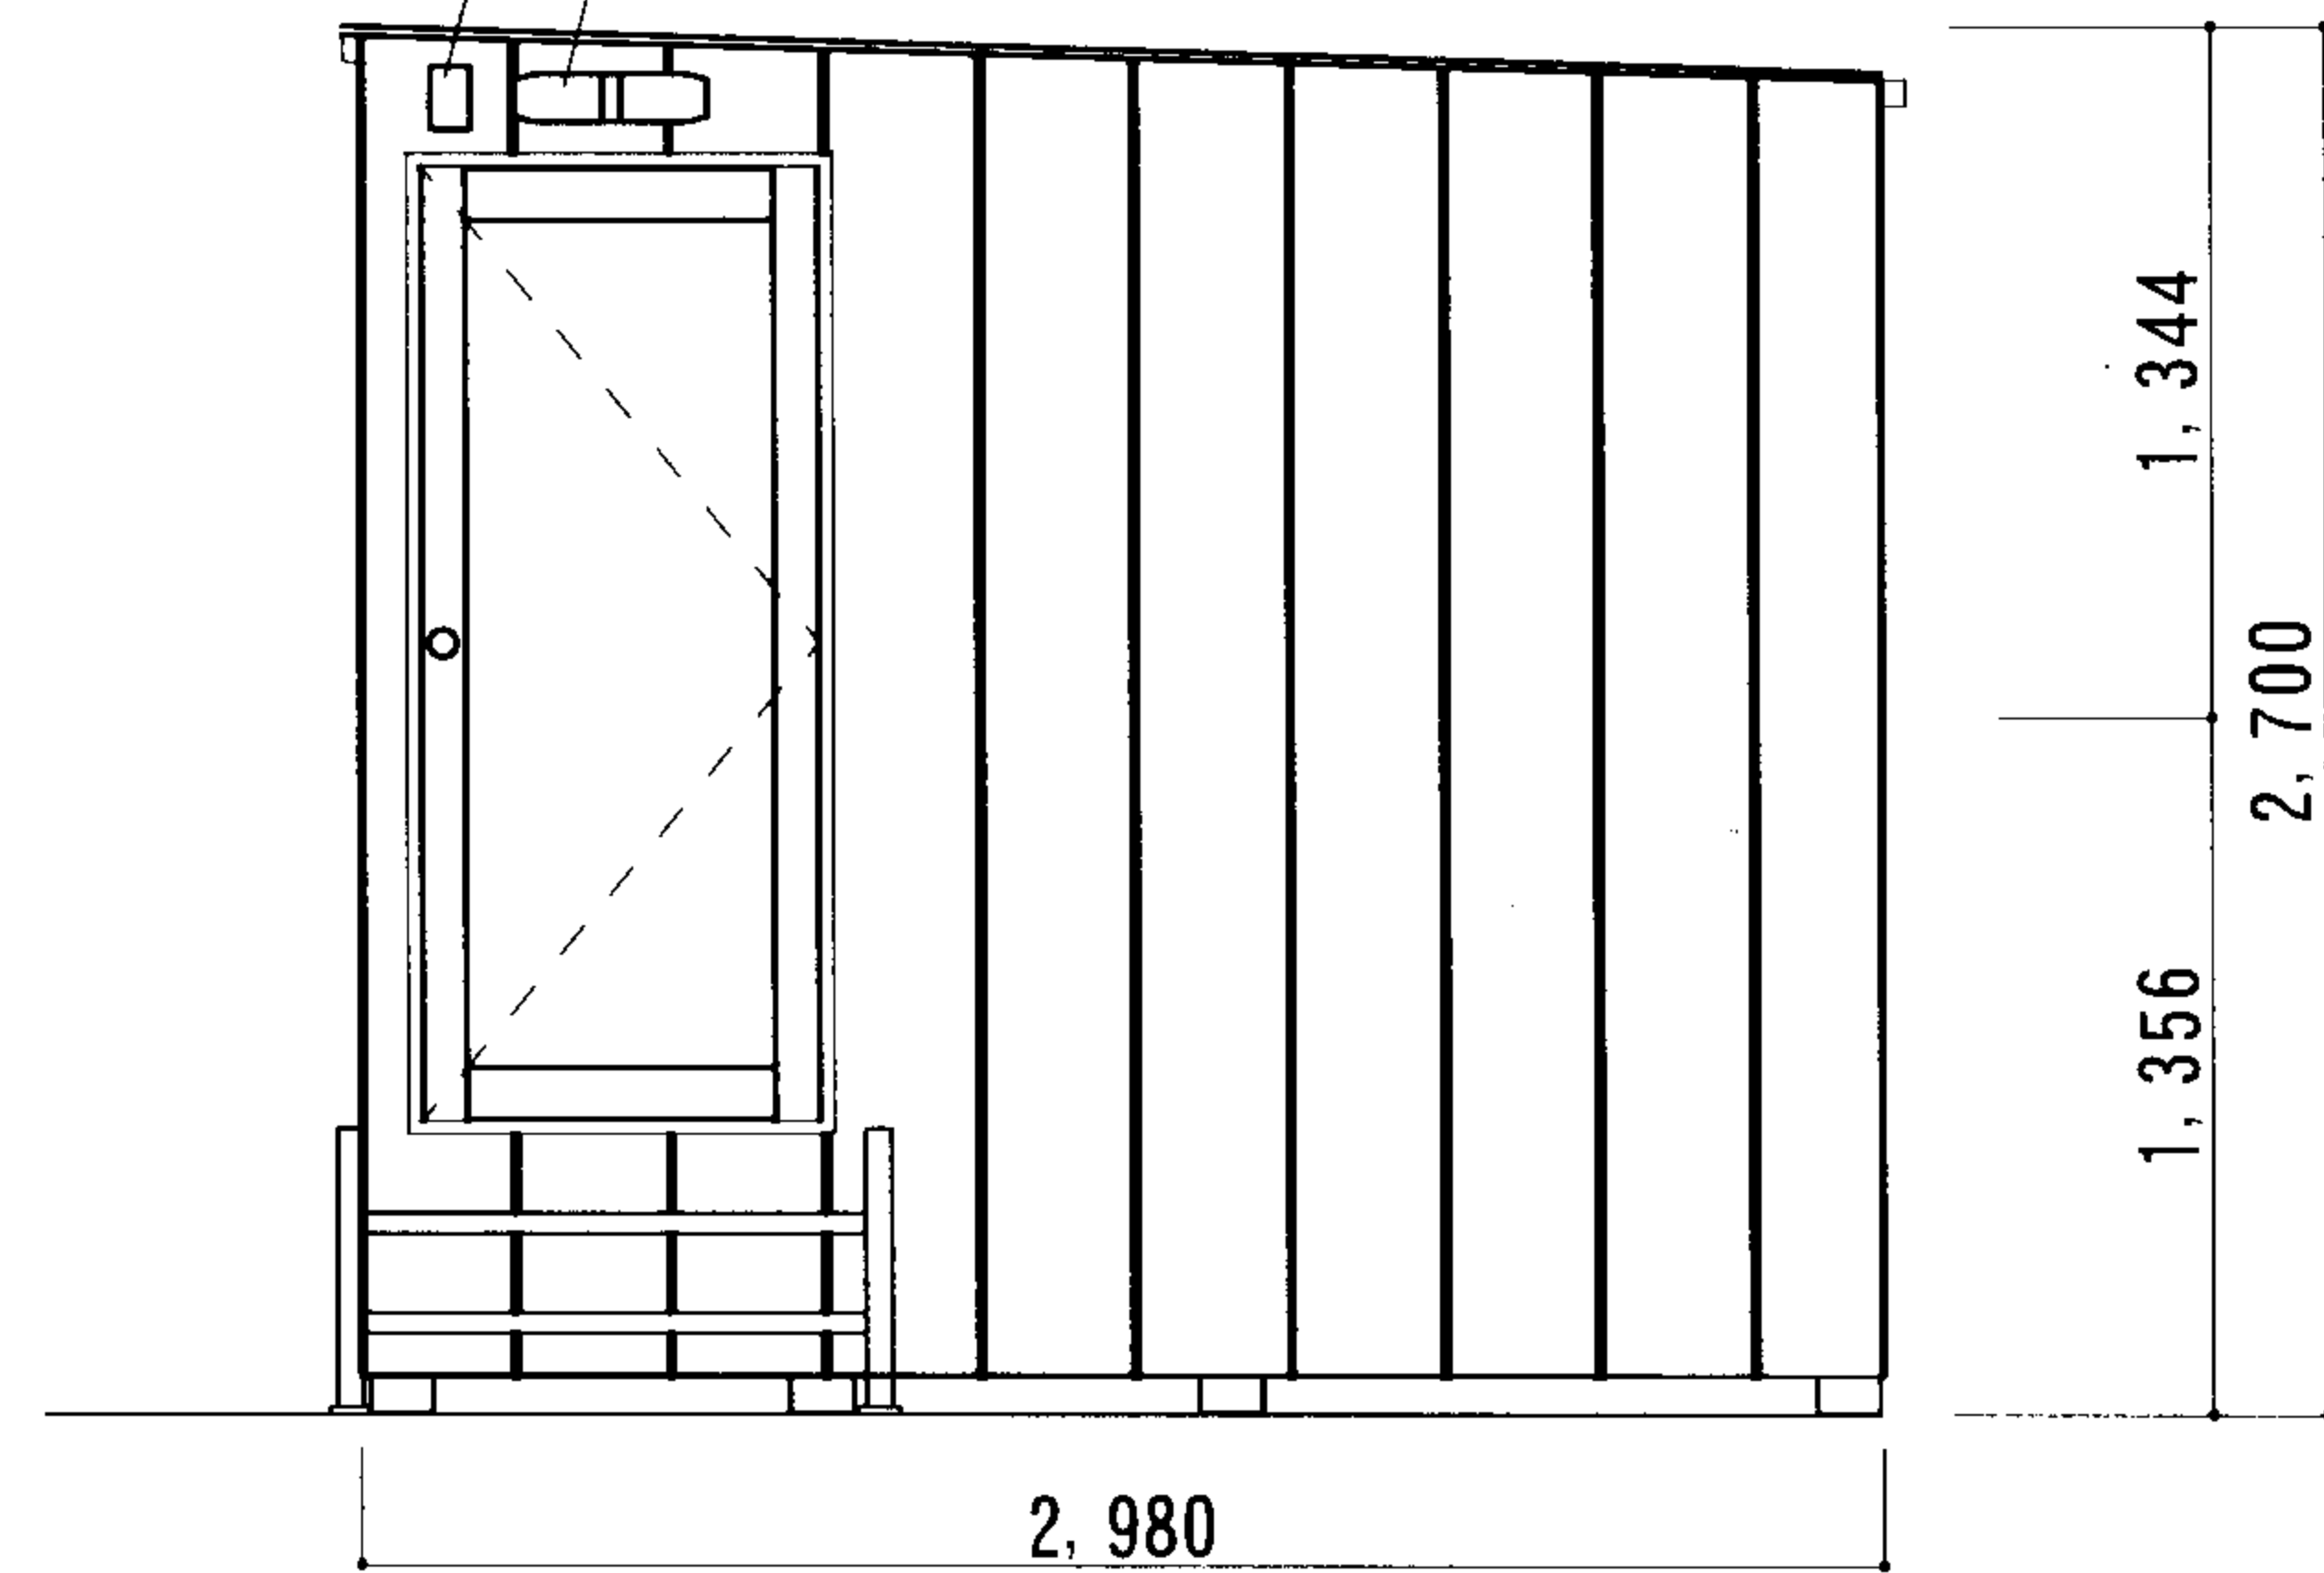

正面図

名 称	MDBR-PK1B-L型		QP					R-21	縮尺	作図者	町田	訂 正		指示者	
	SP	FWP	HWR	JSS	SBS	し尿タンク	発電機	L型 1台				①	月	日	
図 面 名	セパレート公衆トイレ 災害対策仕様		縮尺					S=1/50	作成者	町田	図面番号	②	月	日	
	大央電設工業株式会社		工事責任者チェック					③				月	日		
											④	月	日		
											⑤	月	日		