




外 観 図

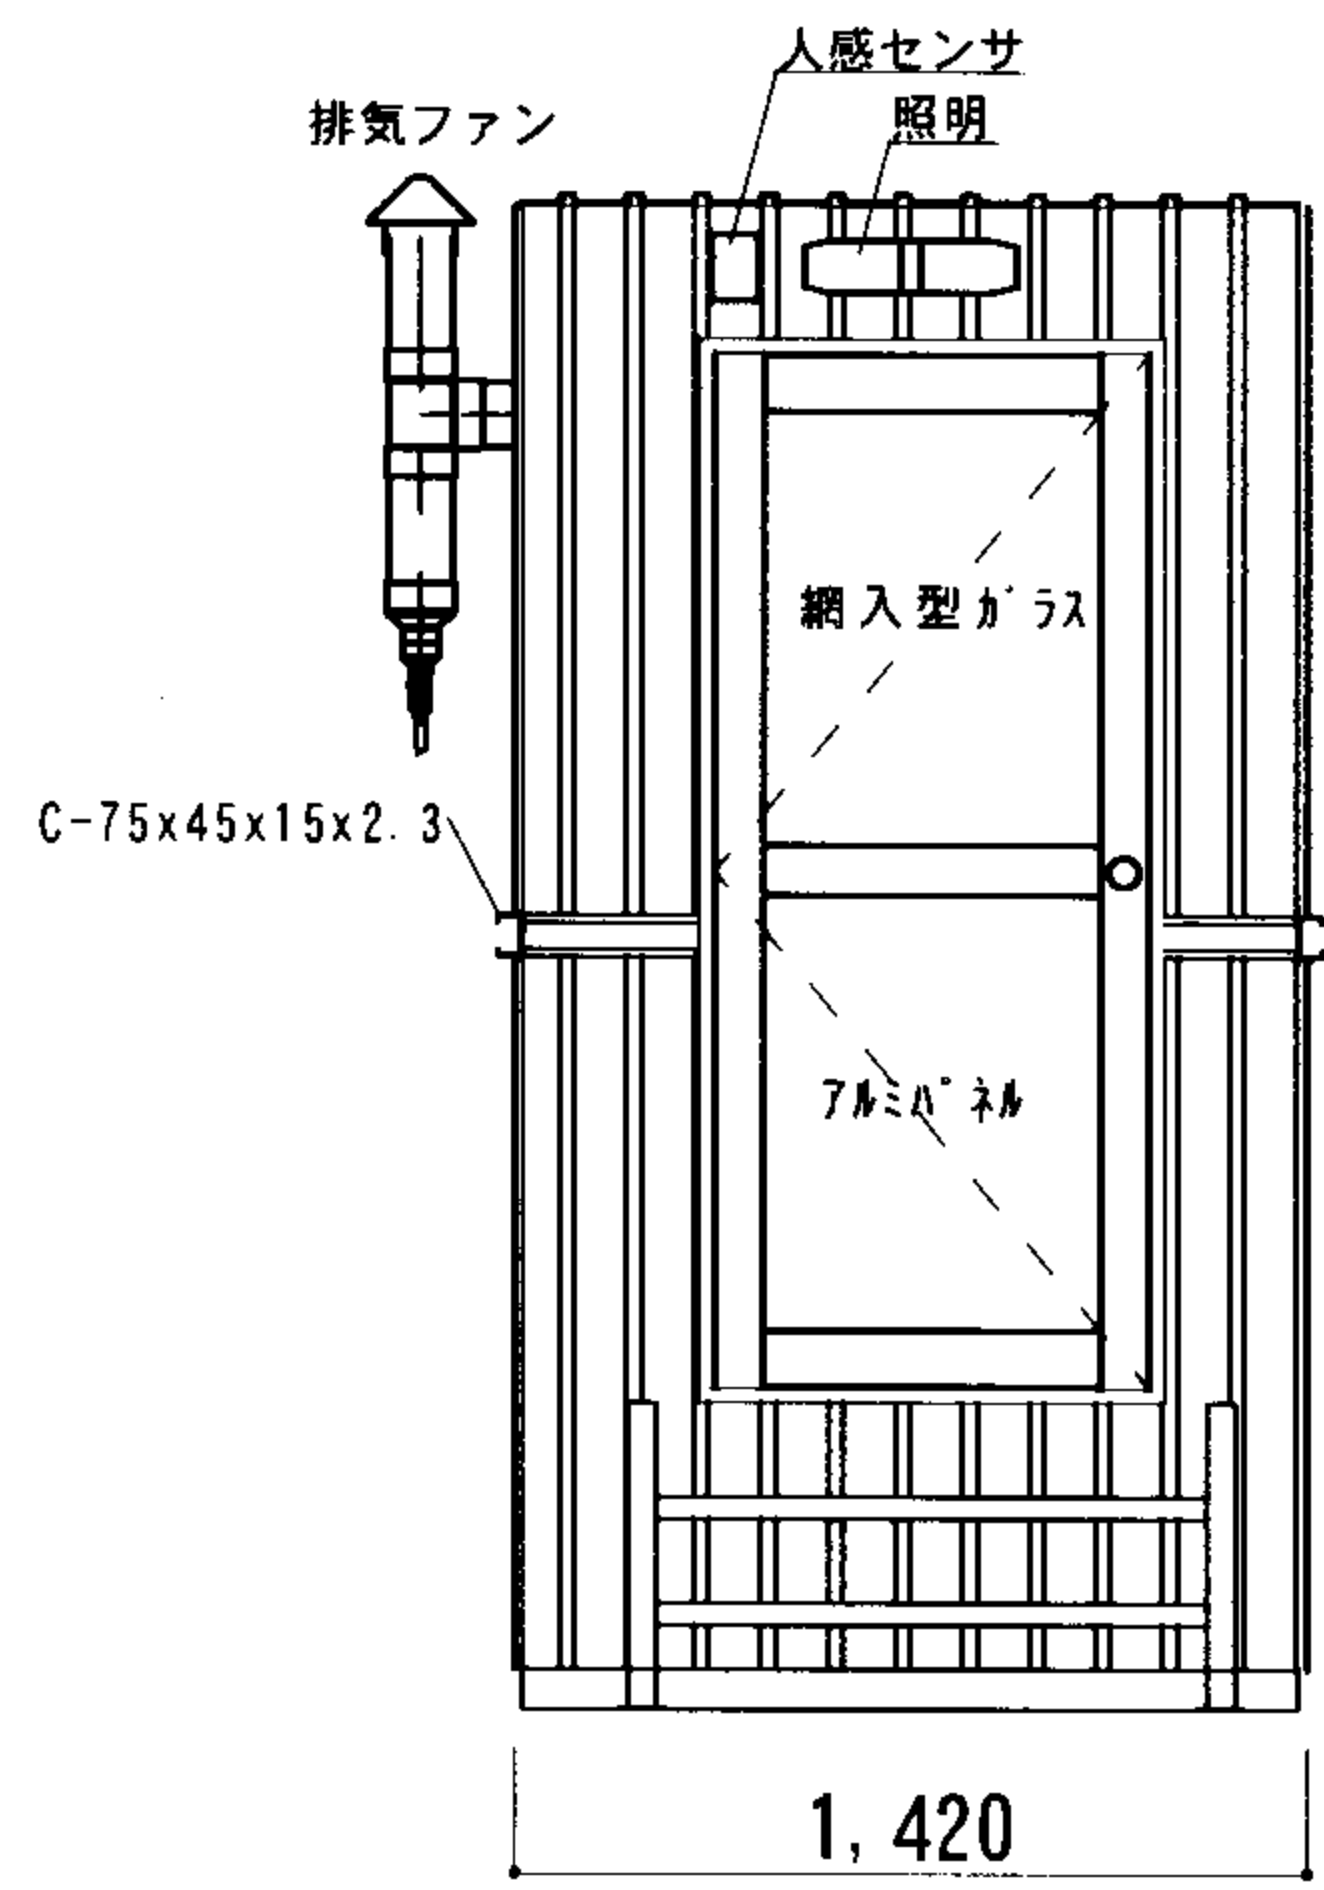

正面図

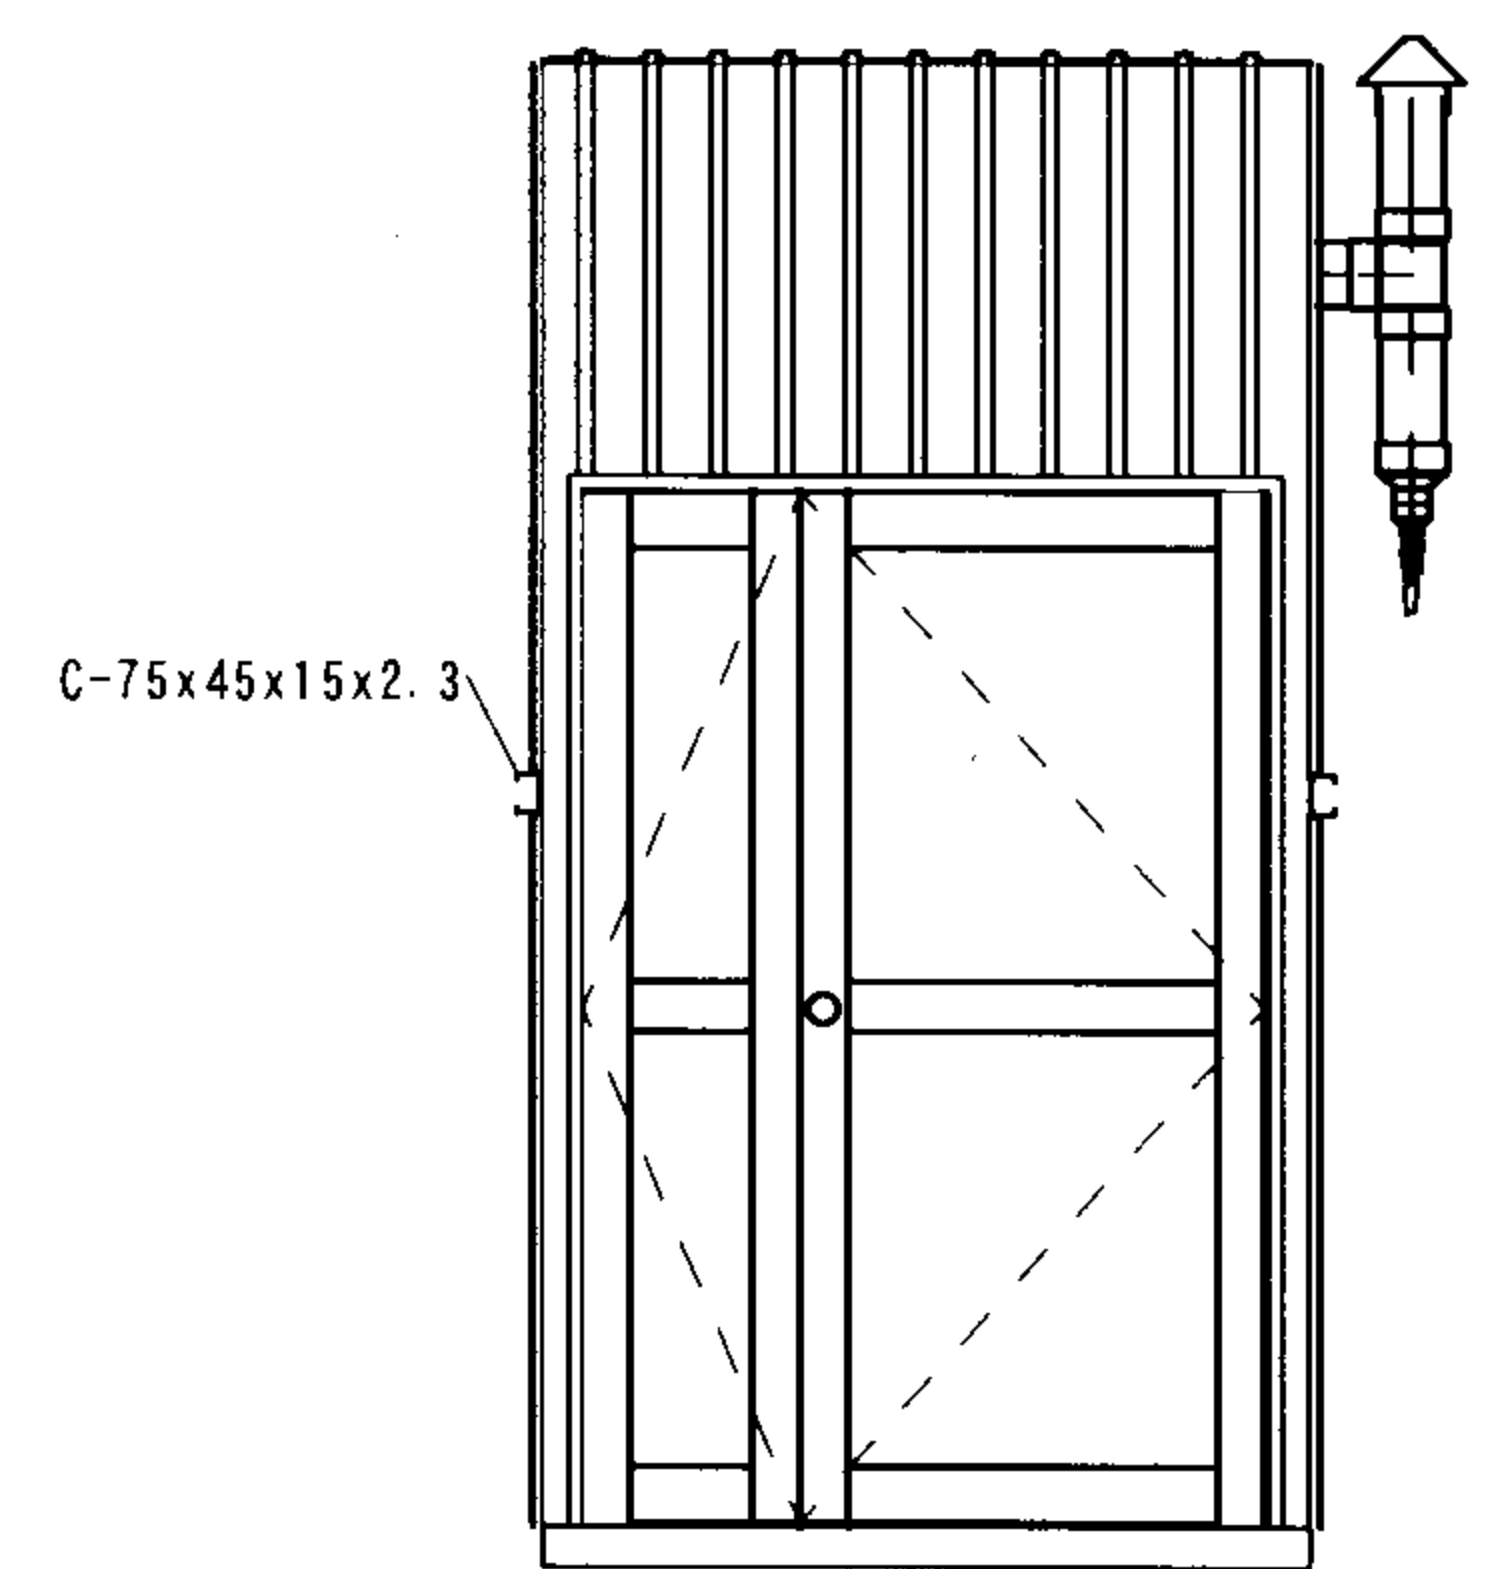

後面図

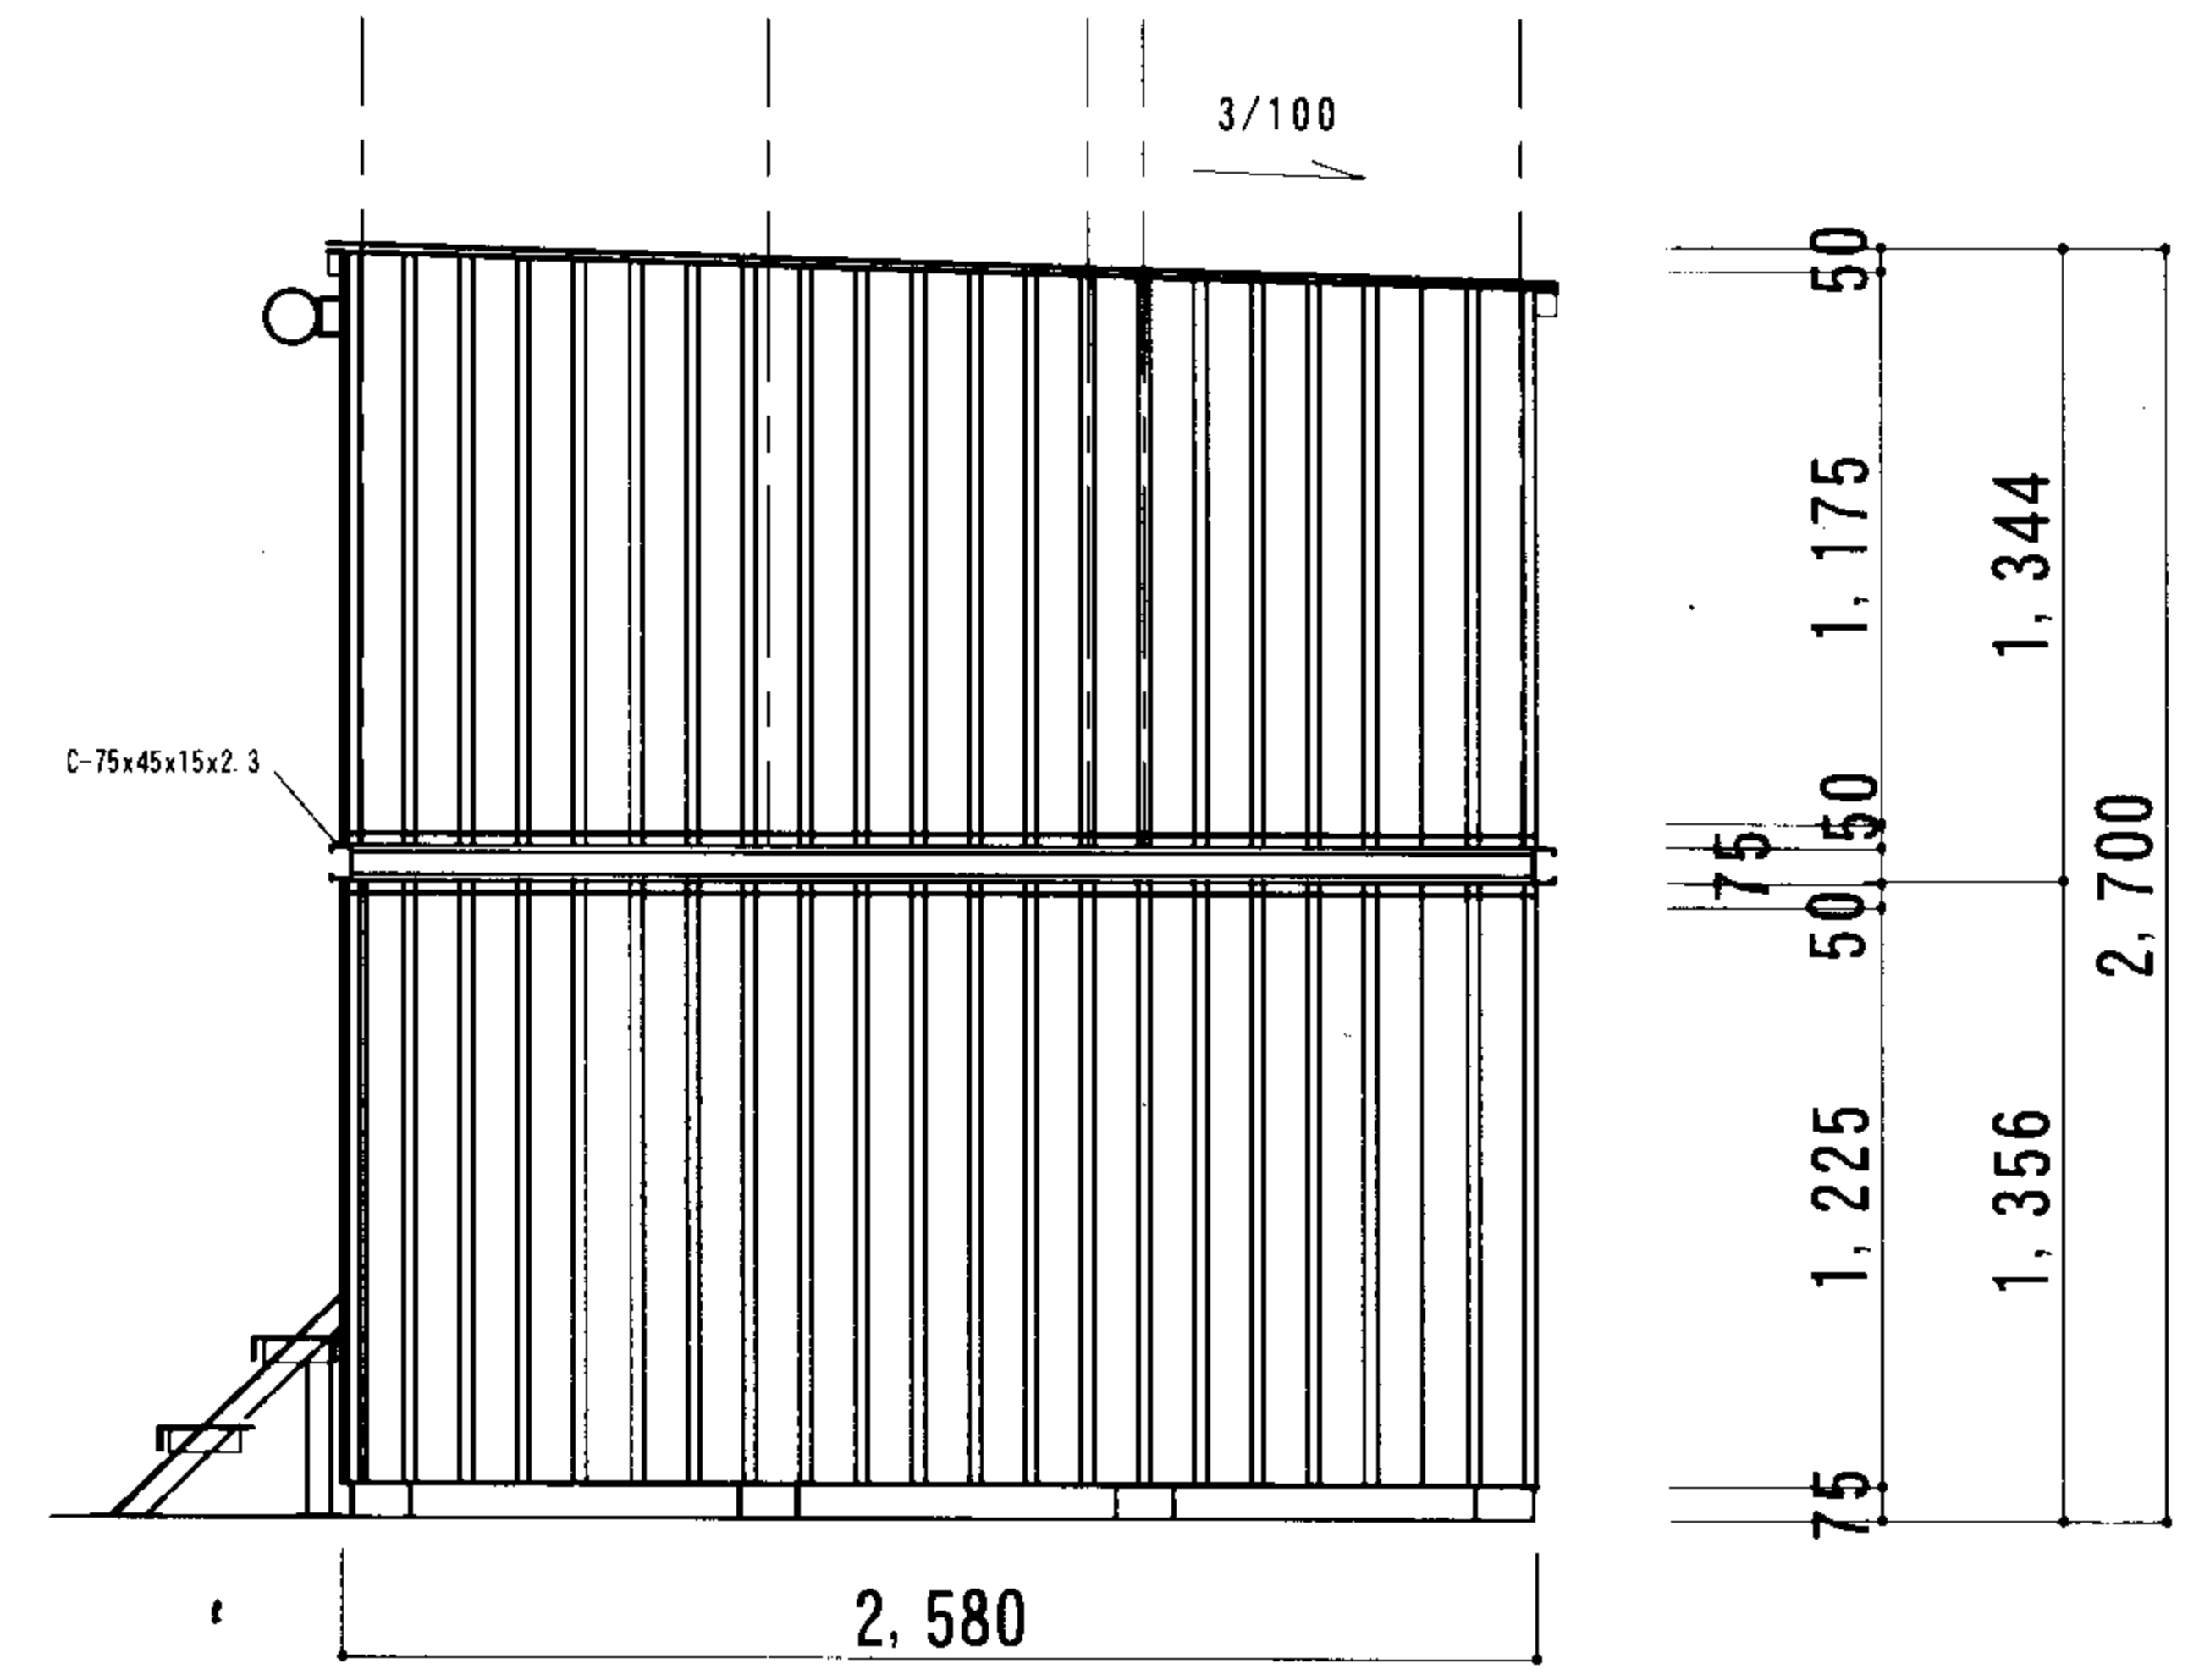

側面図

名 称	MDBR-PKS-M		OP					R-21		縮尺	作成者	町田	訂 正		指示者	
			SP	FWP	HWR	JSS	SBS	し尿タンク	発電機				M型 1台	①	月 日	
図 面 名	セパレート公衆トイレ 災害対策仕様 (組立移動式)								縮尺	町田	町田	②	月 日	③	月 日	
大 中 電 設 工 業 株 式 有 限 公 司												工事責任者チェック	④	月 日	⑤	月 日