
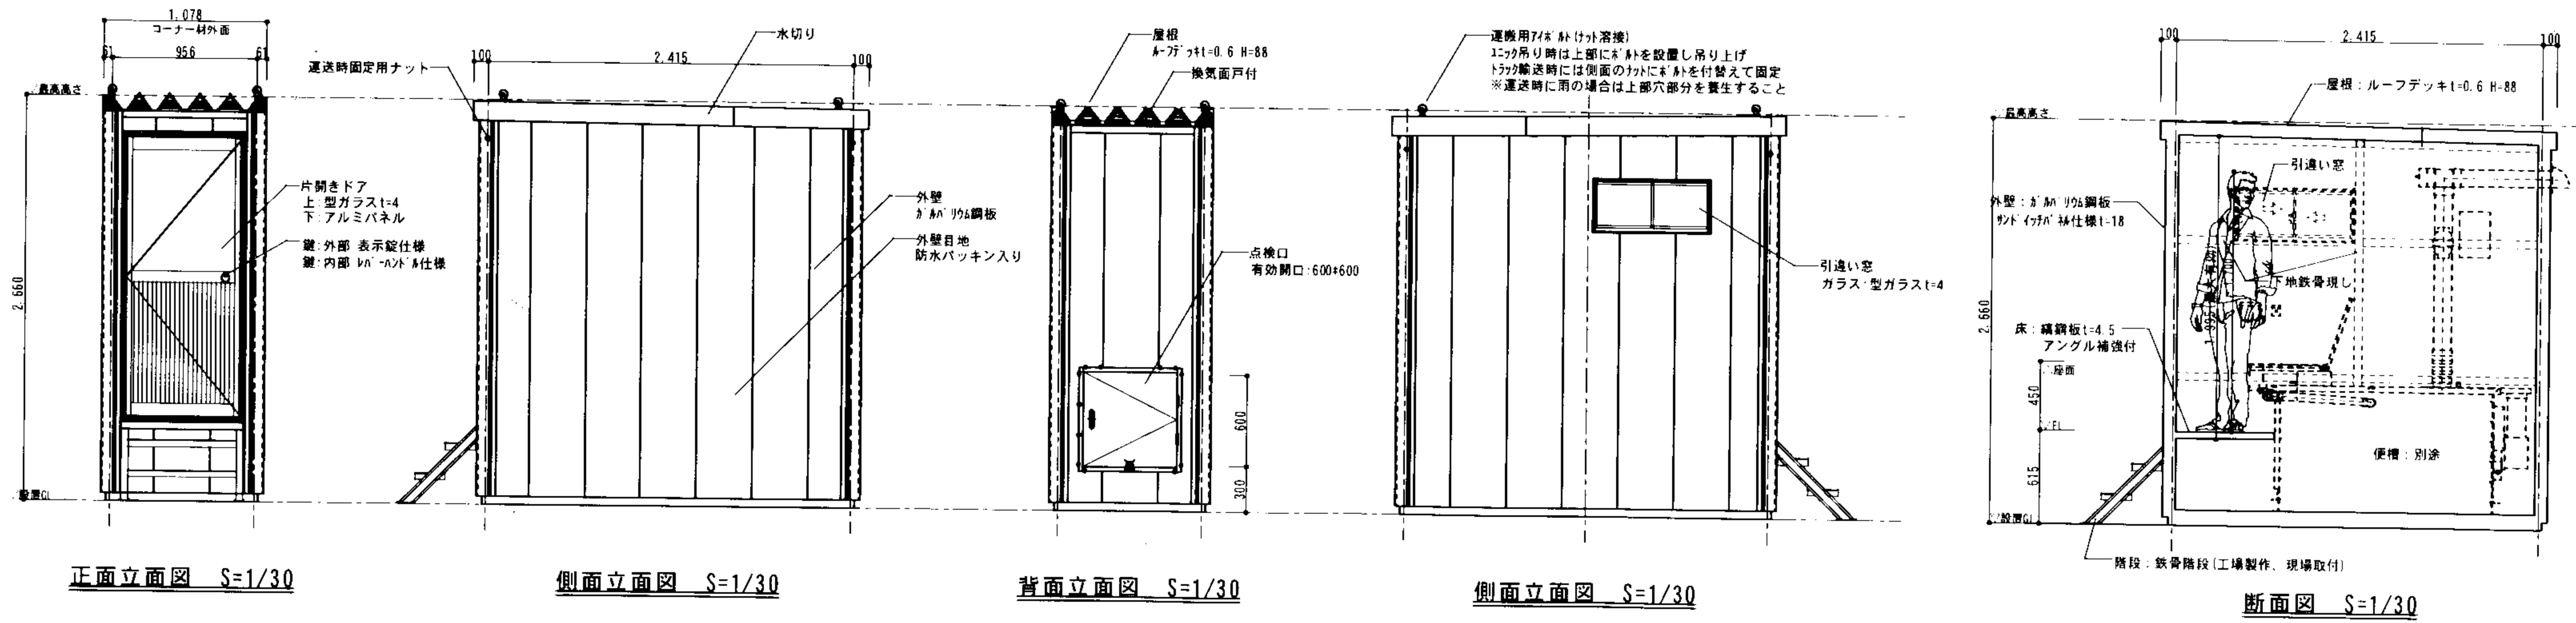


外部仕上表	
構造	軽量鉄骨造 溶接接合
基礎	別途工事
塗装	鉄骨部分：錆止め塗装、仕上塗装
外壁	ガルバリウム鋼板 H=18 (サントイッチ仕様 内部：硬質アスファルト) 下地：鉄骨下地
屋根	鋼板製：ルーフデッキ t=0.6 H=88
建具	アルミサッシ 出入り口サッシ…YKK:2HD半外框ドア W796、H1840 窓サッシ…YKK:引違い窓 点検口…鋼製点検口 600×600 (錆止め塗装、平面アパ仕様)
備考	運搬用吊り具…鉄骨運搬固定用…鉄骨…7インチ4本、高ナット8箇所 (溶接)
内部仕上表	
床	鋼板 t=4.5 t止め固定
巾木	なし
内壁	なし (外壁パネル現し：ガルバリウム鋼板)
天井	なし (屋根材現し：ルーフデッキ t=0.6)
廻縁	なし
備考	

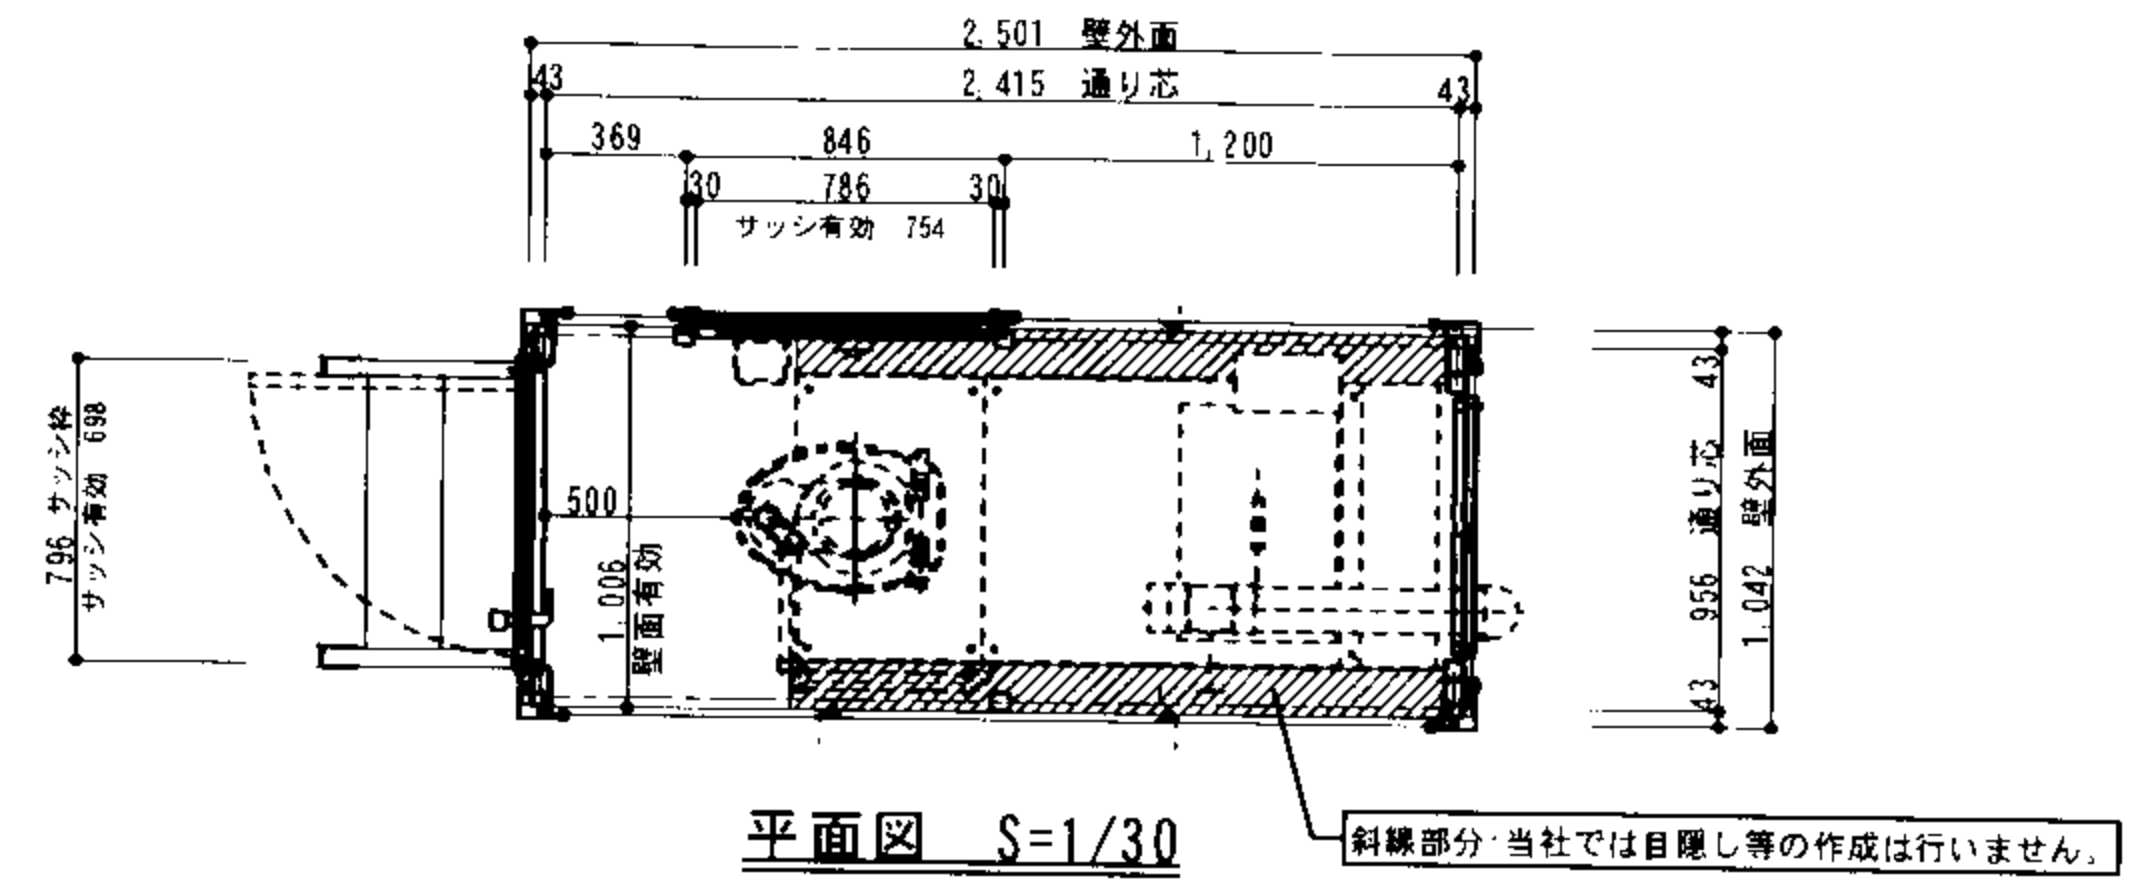

名称	MDBR-TC-L型	OP					R-21		縮尺	作成者	町田	町田	訂正	指示者
		SP	FWP	HWR	JSS	SBS	し尿タンク	発電機						
図面名	仮設型・公衆トイレ (移動式)						S=1/50		作成者	町田	町田	①	月 日	
大央電設工業株式会社											②	月 日		
											③	月 日		
											④	月 日		
											⑤	月 日		