


浸透柵、手洗い排水、排気筒ドレイン

| 外部仕上表 |   |
|-------|---|
| 屋根    | ガルバリウム鋼板瓦葺き                                     |
| 外壁    | ログ風板壁 t=36 : キシラデコール塗装                          |
| 内部仕上表 |   |
| 床     | 50角磁器質床タイル張り                                    |
| 腰下壁   | H=1000 50角磁器質床タイル張り                             |
| 腰上壁   | 杉板@12張り : キシラデコール塗装                             |
| 天井    | 杉板@12張り : キシラデコール塗装                             |
| 備考    | バイオR21L型 (バイオトイレシステム)<br>セパレート大便器・小便器<br>身障者用手摺 |

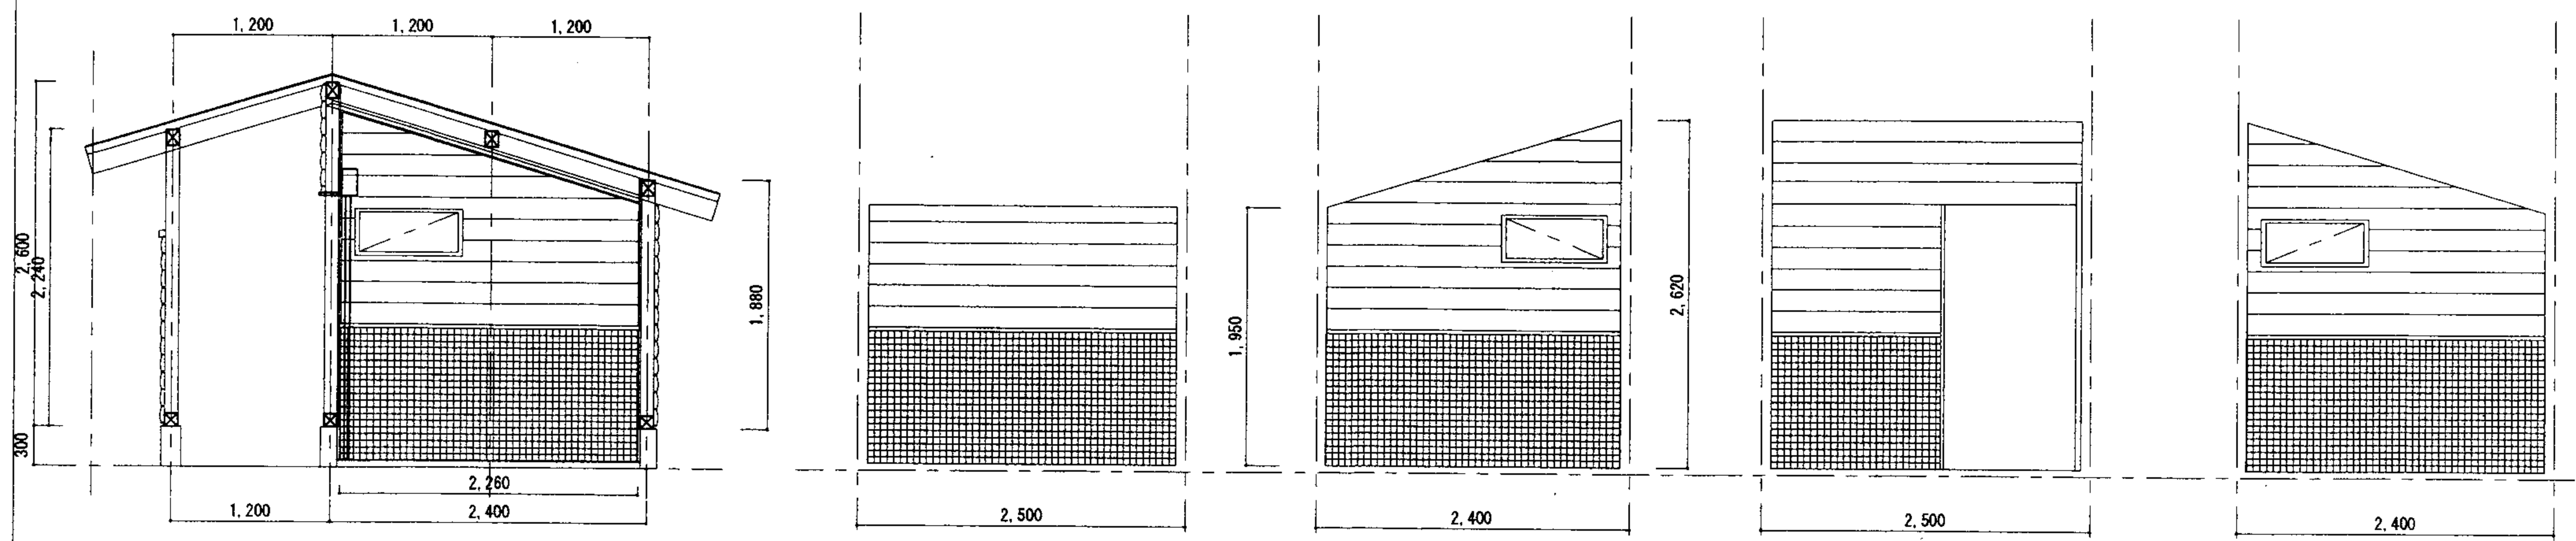

|            |             |    |     |     |     |      |           |    |     |   |
|------------|-------------|----|-----|-----|-----|------|-----------|----|-----|---|
| 名称         | バイオR21 JDBR | OP |     |     | 型一  | 縮尺   | 作図者       | 訂正 | 指示者 |   |
|            |             | SP | FWP | HWR |     |      |           |    |     |   |
| 図面名        | 立面図         | 縮尺 |     |     | 作成者 | 図面番号 | ①         | 月  | 日   |   |
|            |             | 縮尺 |     |     |     |      | ②         | 月  | 日   |   |
| 大央電設工業株式会社 |             |    |     |     |     |      | 工事責任者チェック | ③  | 月   | 日 |
|            |             |    |     |     |     |      |           | ④  | 月   | 日 |
| 大央電設工業株式会社 |             |    |     |     |     |      | 工事責任者チェック | ⑤  | 月   | 日 |
|            |             |    |     |     |     |      |           | ⑤  | 月   | 日 |