断面図

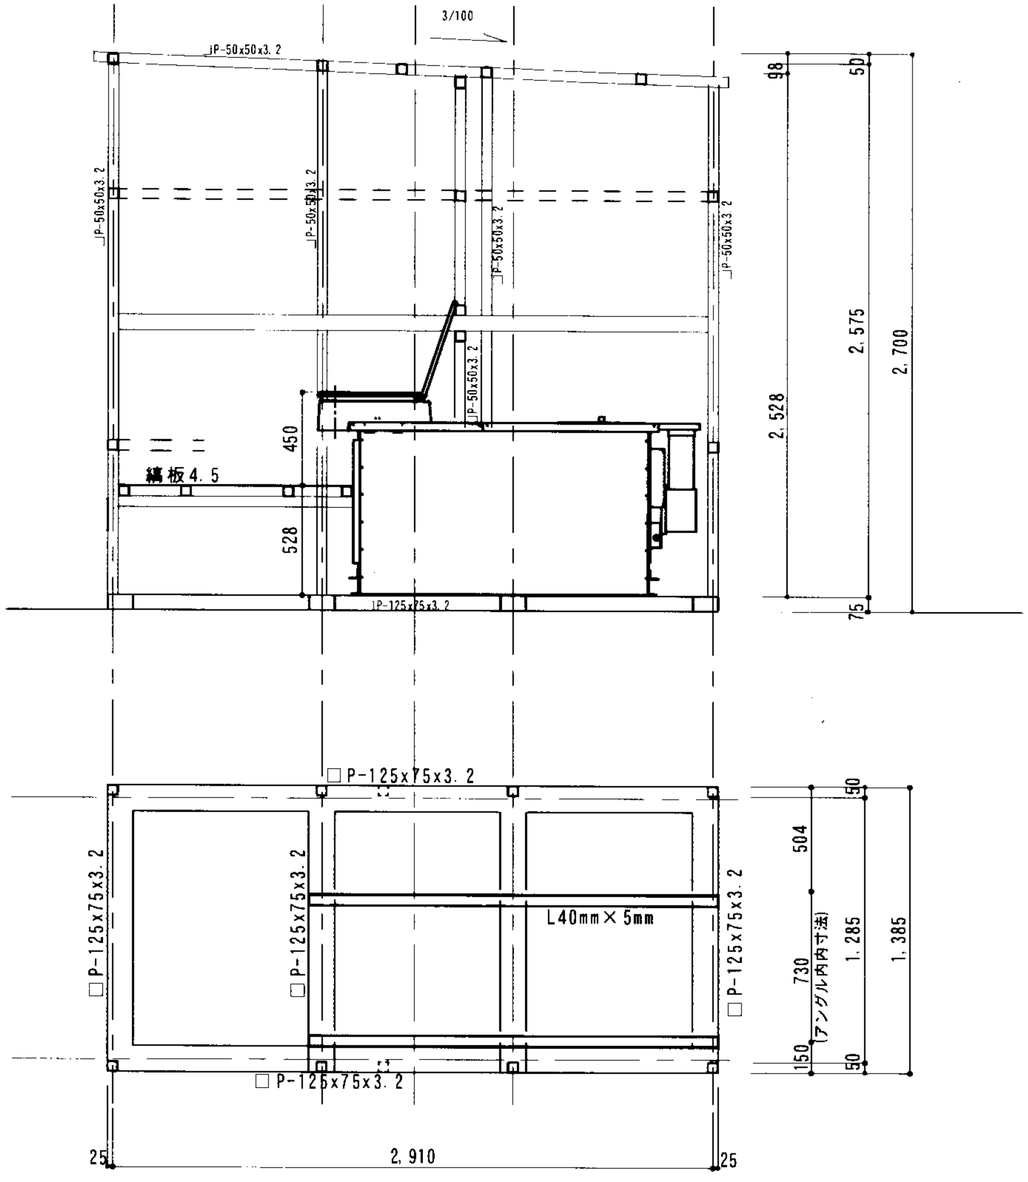

平面図（電気）

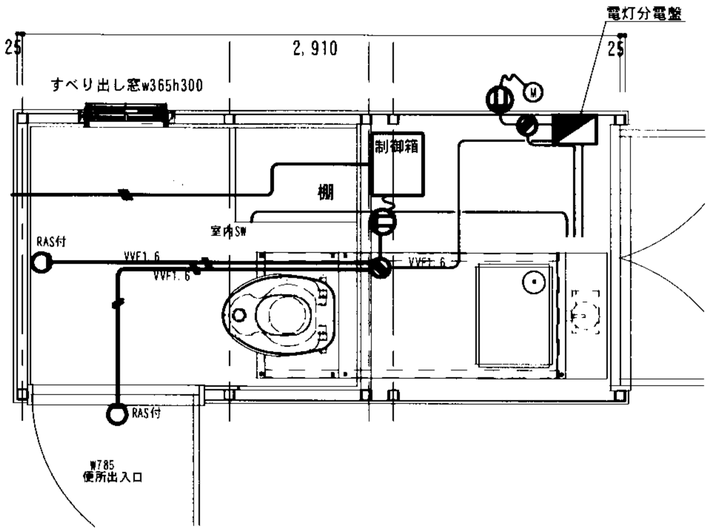

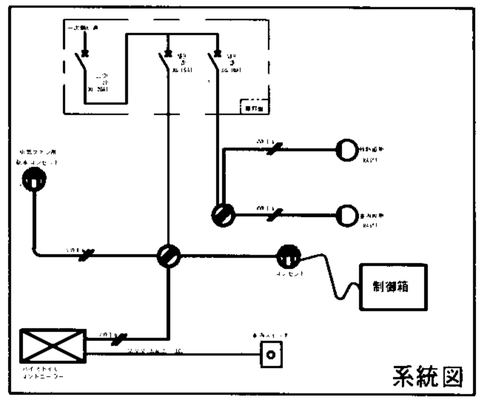

系統図

平面図（鉄骨）

平面図（設備）

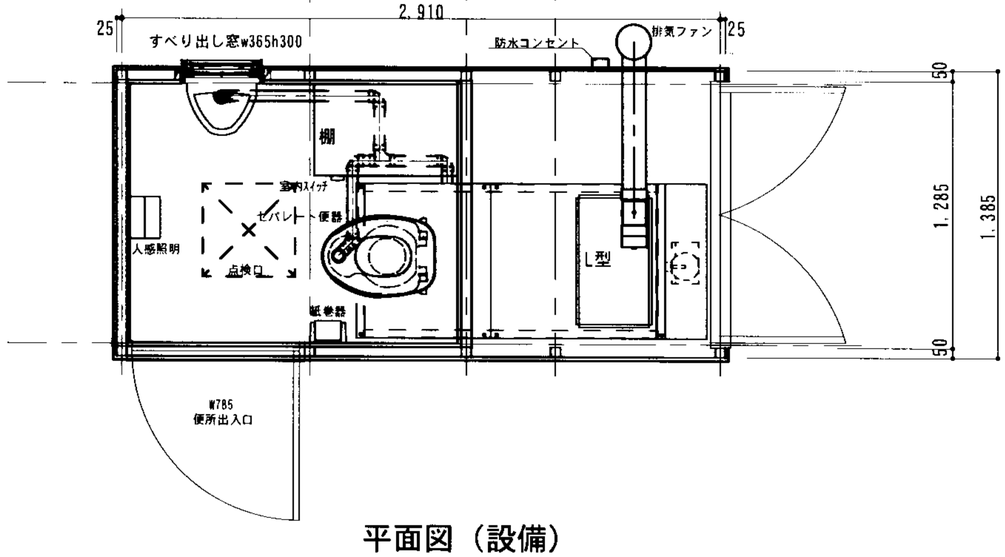

名　称	MDBR-PK1B-L型（JSS/SBS対応型）	OP							R－21	縮尺	作図者 町田
		SP	FWP	HWR	JSS	SBS	し尿タンク	発電機	L型 1台		
図面名	セパレート公衆トイレ　災害対策仕様	縮尺	S＝1／50							作成者 町田	図面番号
大央電設工業株式会社										工事責任者チェック	㊞

訂正		指示者
①	月　日	
②	月　日	
③	月　日	
④	月　日	
⑤	月　日	